


+/-0.00= 450 m.ü.M




Projekt Nr.	Plan Nr.	Plantitel	Bauvorhaben	Auftraggeber	Masstab	Plangrösse	gezeichnet	Datum	Index
487	VP 002	NUTZUNGSSTUDIE UMBAU / PROJEKTENTWICKLUNG KRAMERHAUS UNTERGESCHOSS	UM- UND AUSBAU EHEM. PFARRHAUS KRAMER HAUPTSTRASSE 24 8536 HÜTTWILEN	POLITISCHE GEMEINDE HÜTTWILEN KANZLEIWEG 4 8536 HÜTTWILEN	1 : 100	A3	gmü	05.02.23	A

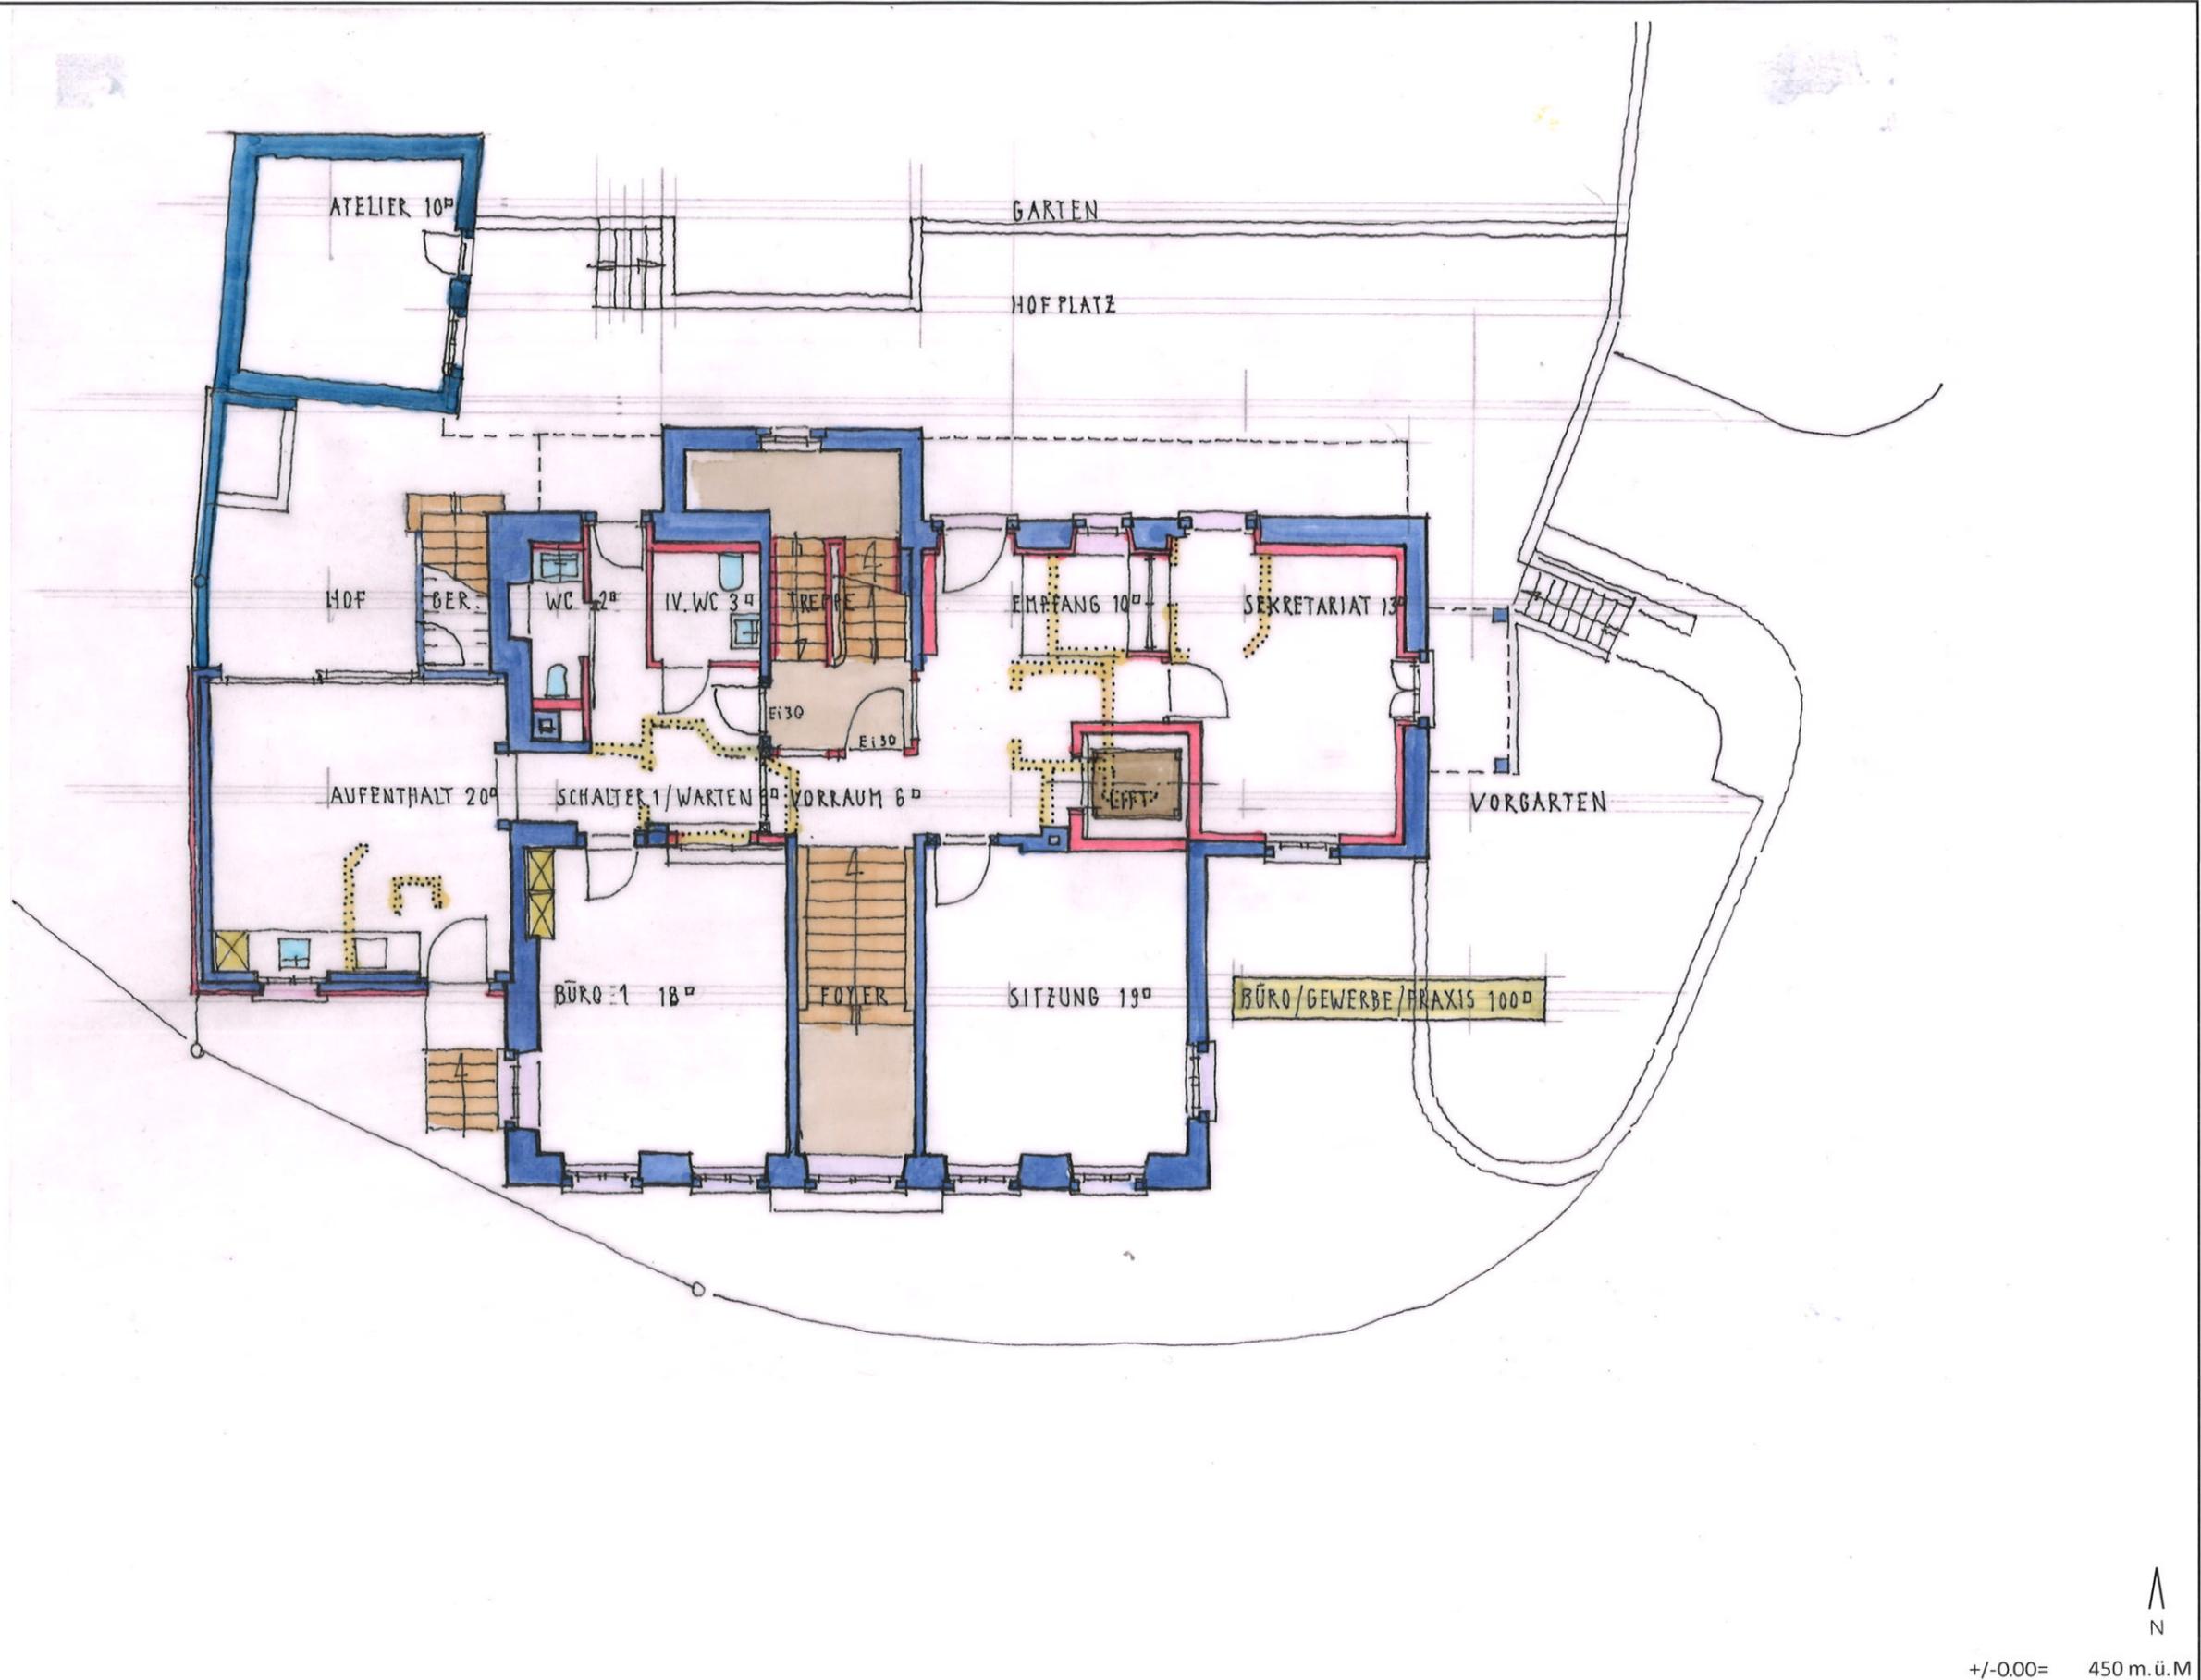


+/-0.00= 450 m.ü.M

Projekt Nr.	Plan Nr.	Plantitel	Bauvorhaben	Auftraggeber	Massstab	Plangröße	gezeichnet	Datum	Index
487	VP 003	NUTZUNGSSTUDIE UMBAU / PROJEKTENTWICKLUNG KRAMERHAUS ERDGESCHOSS	UM- UND AUSBAU EHEM. PFARRHAUS KRAMER HAUPTSTRASSE 24 8536 HÜTTWILEN	POLITISCHE GEMEINDE HÜTTWILEN KANZLEIWEG 4 8536 HÜTTWILEN	1 : 100	A3	gmü	05.02.23	A

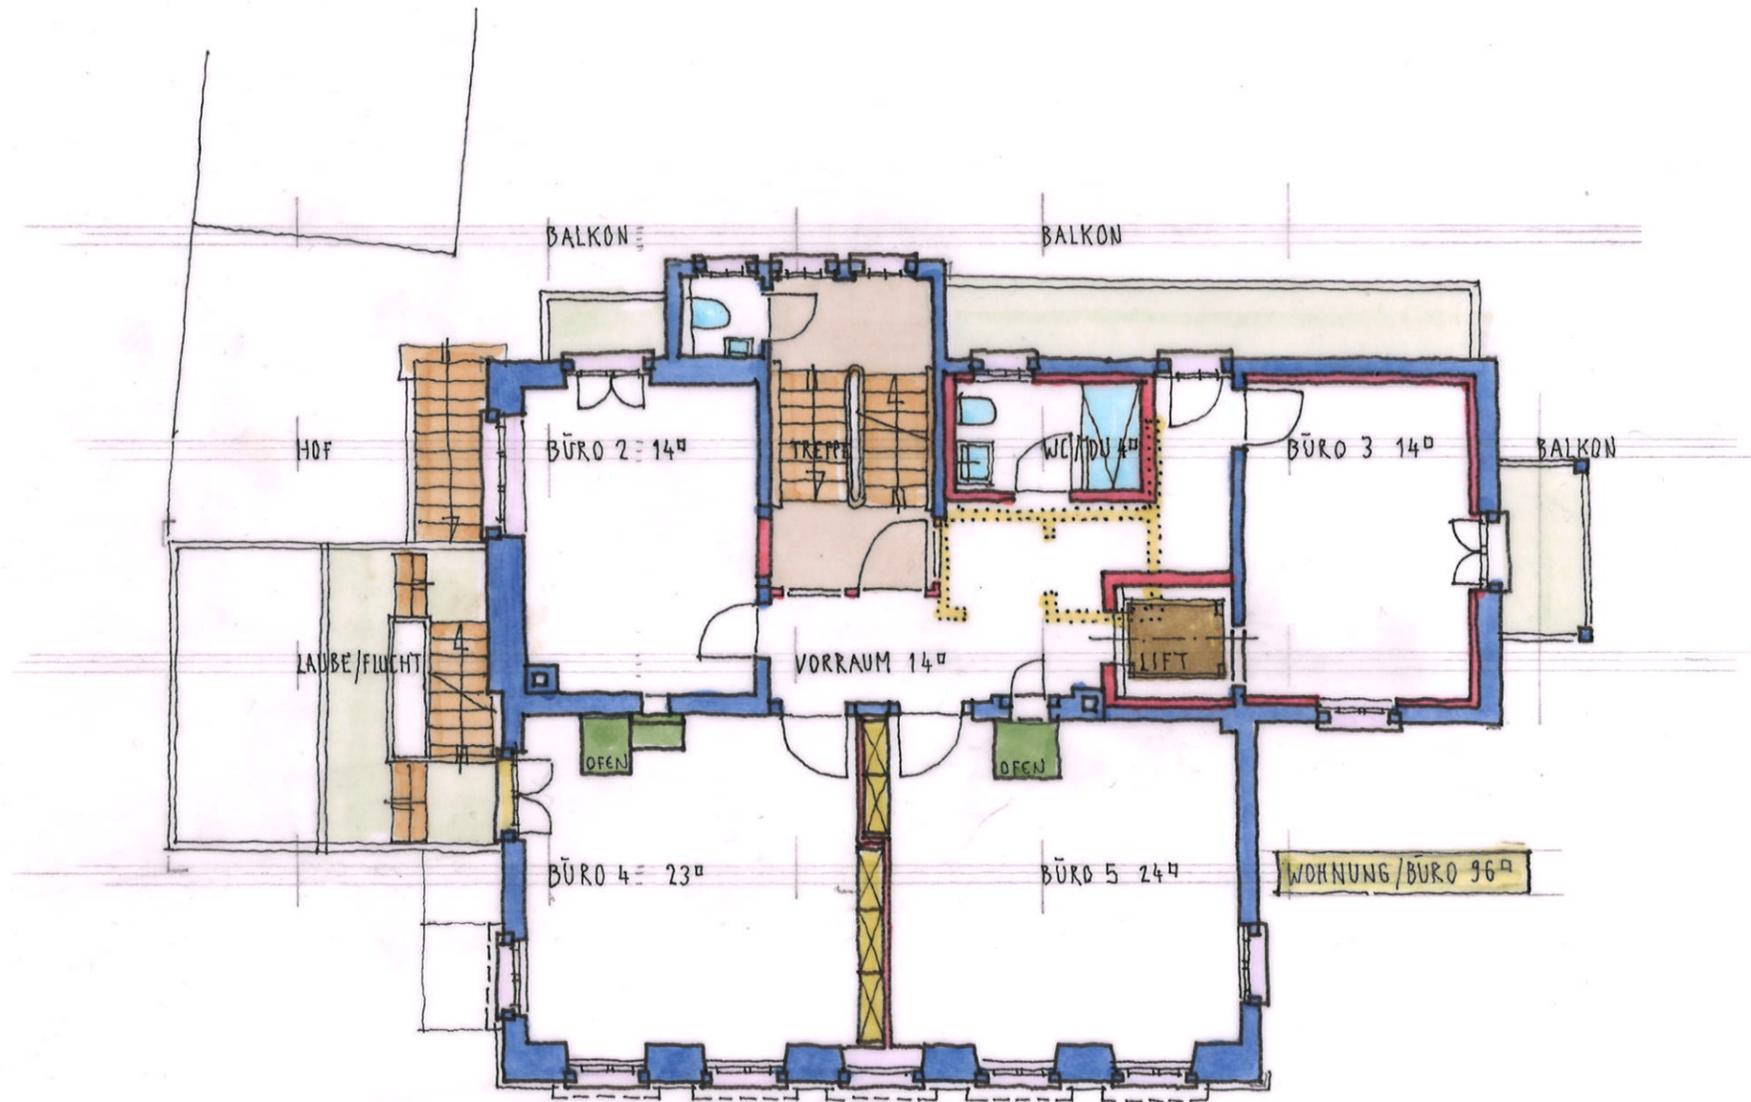


+/-0.00= 450 m.ü.M

Projekt Nr.	Plan Nr.	Plantitel	Bauvorhaben	Auftraggeber	Masstab	Plangröße	gezeichnet	Datum	Index
487	VP 004	1. OBERGESCHOSS	UM- UND AUSBAU EHEM. PFARRHAUS KRAMER HAUPTSTRASSE 24 8536 HÜTTWILEN	POLITISCHE GEMEINDE HÜTTWILEN KANZLEIWEG 4 8536 HÜTTWILEN	1 : 100	A3	gmü	05.02.23	A

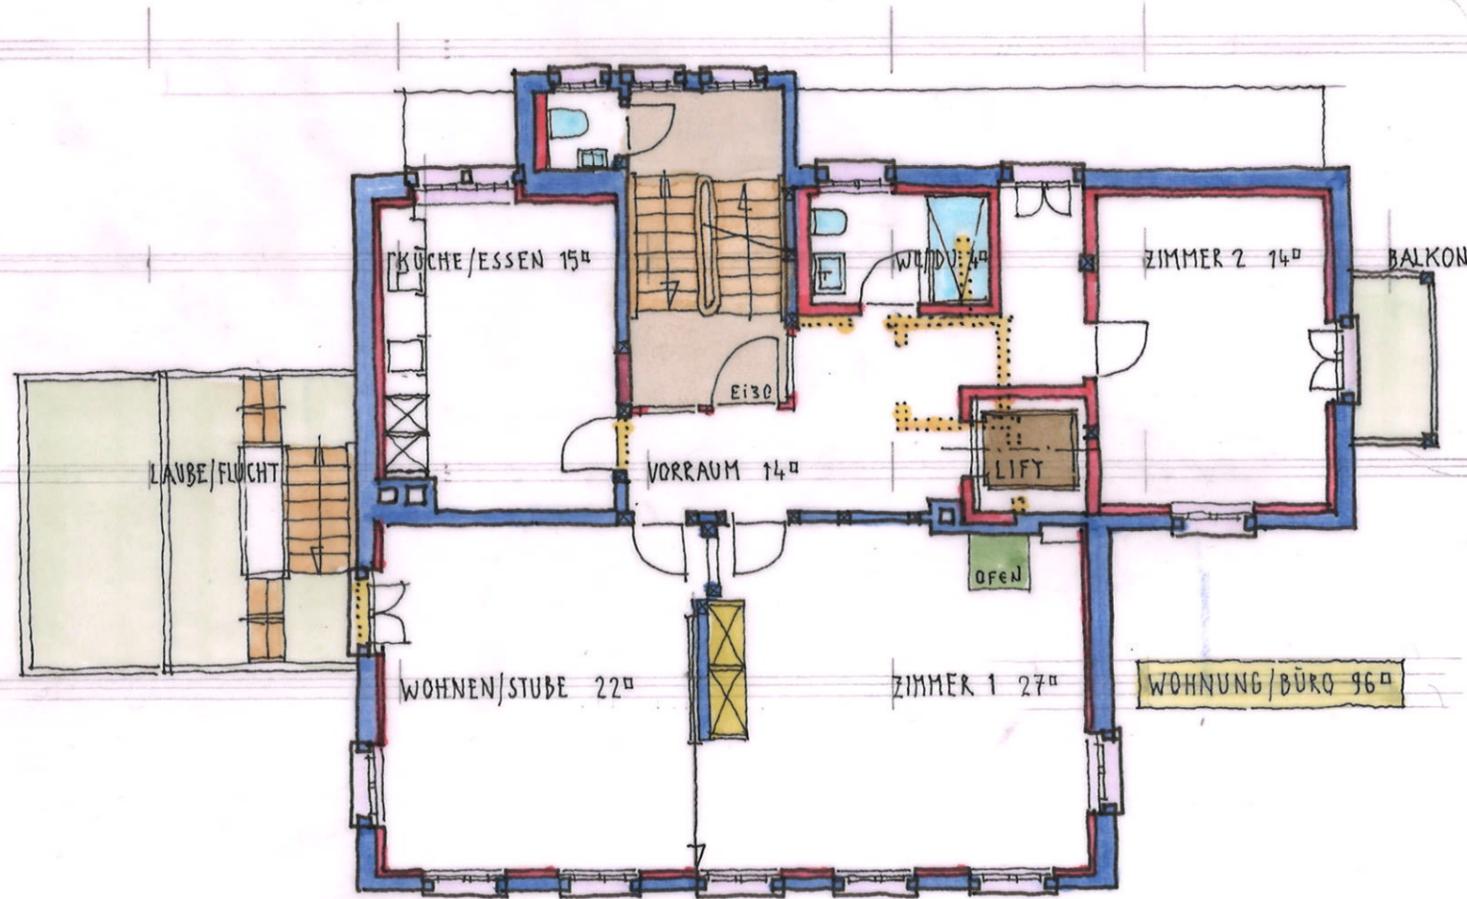

+/-0.00= 450 m.ü.M

Projekt Nr.	Plan Nr.	Plantitel	Bauvorhaben	Auftraggeber	Masstab	Plangröße	gezeichnet	Datum	Index
487	VP 005	NUTZUNGSSTUDIE UMBAU / PROJEKTENTWICKLUNG KRAMERHAUS 2. OBERGESCHOSS	UM- UND AUSBAU EHEM. PFARRHAUS KRAMER HAUPTSTRASSE 24 8536 HÜTTWILEN	POLITISCHE GEMEINDE HÜTTWILEN KANZLEIWEG 4 8536 HÜTTWILEN	1 : 100	A3	gmü	05.02.23	A

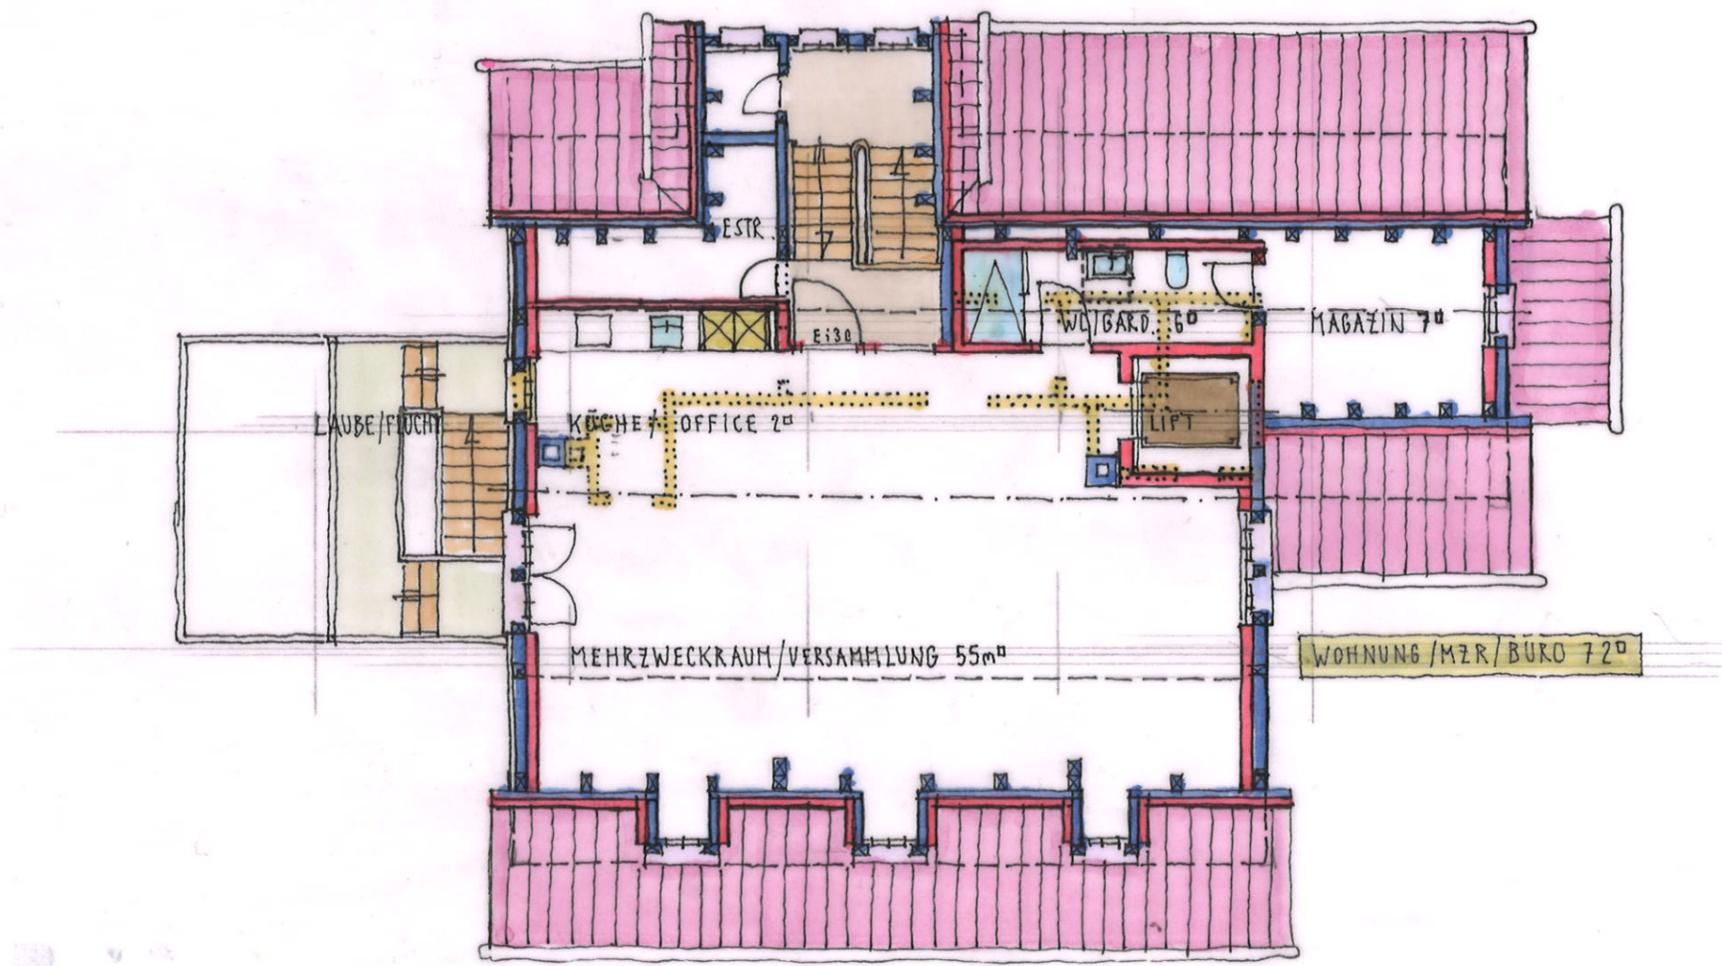

+/-0.00= 450 m.ü.M

Projekt Nr.	Plan Nr.	Plantitel	Bauvorhaben	Auftraggeber	Masstab	Plangröße	gezeichnet	Datum	Index
487	VP 006	NUTZUNGSSTUDIÉ UMBAU / PROJEKTENTWICKLUNG KRAMERHAUS DACHGESCHOSS	UM- UND AUSBAU EHEM. PFARRHAUS KRAMER HAUPTSTRASSE 24 8536 HÜTTWILEN	POLITISCHE GEMEINDE HÜTTWILEN KANZLEIWEG 4 8536 HÜTTWILEN	1 : 100	A3	gmü	05.02.23	A