


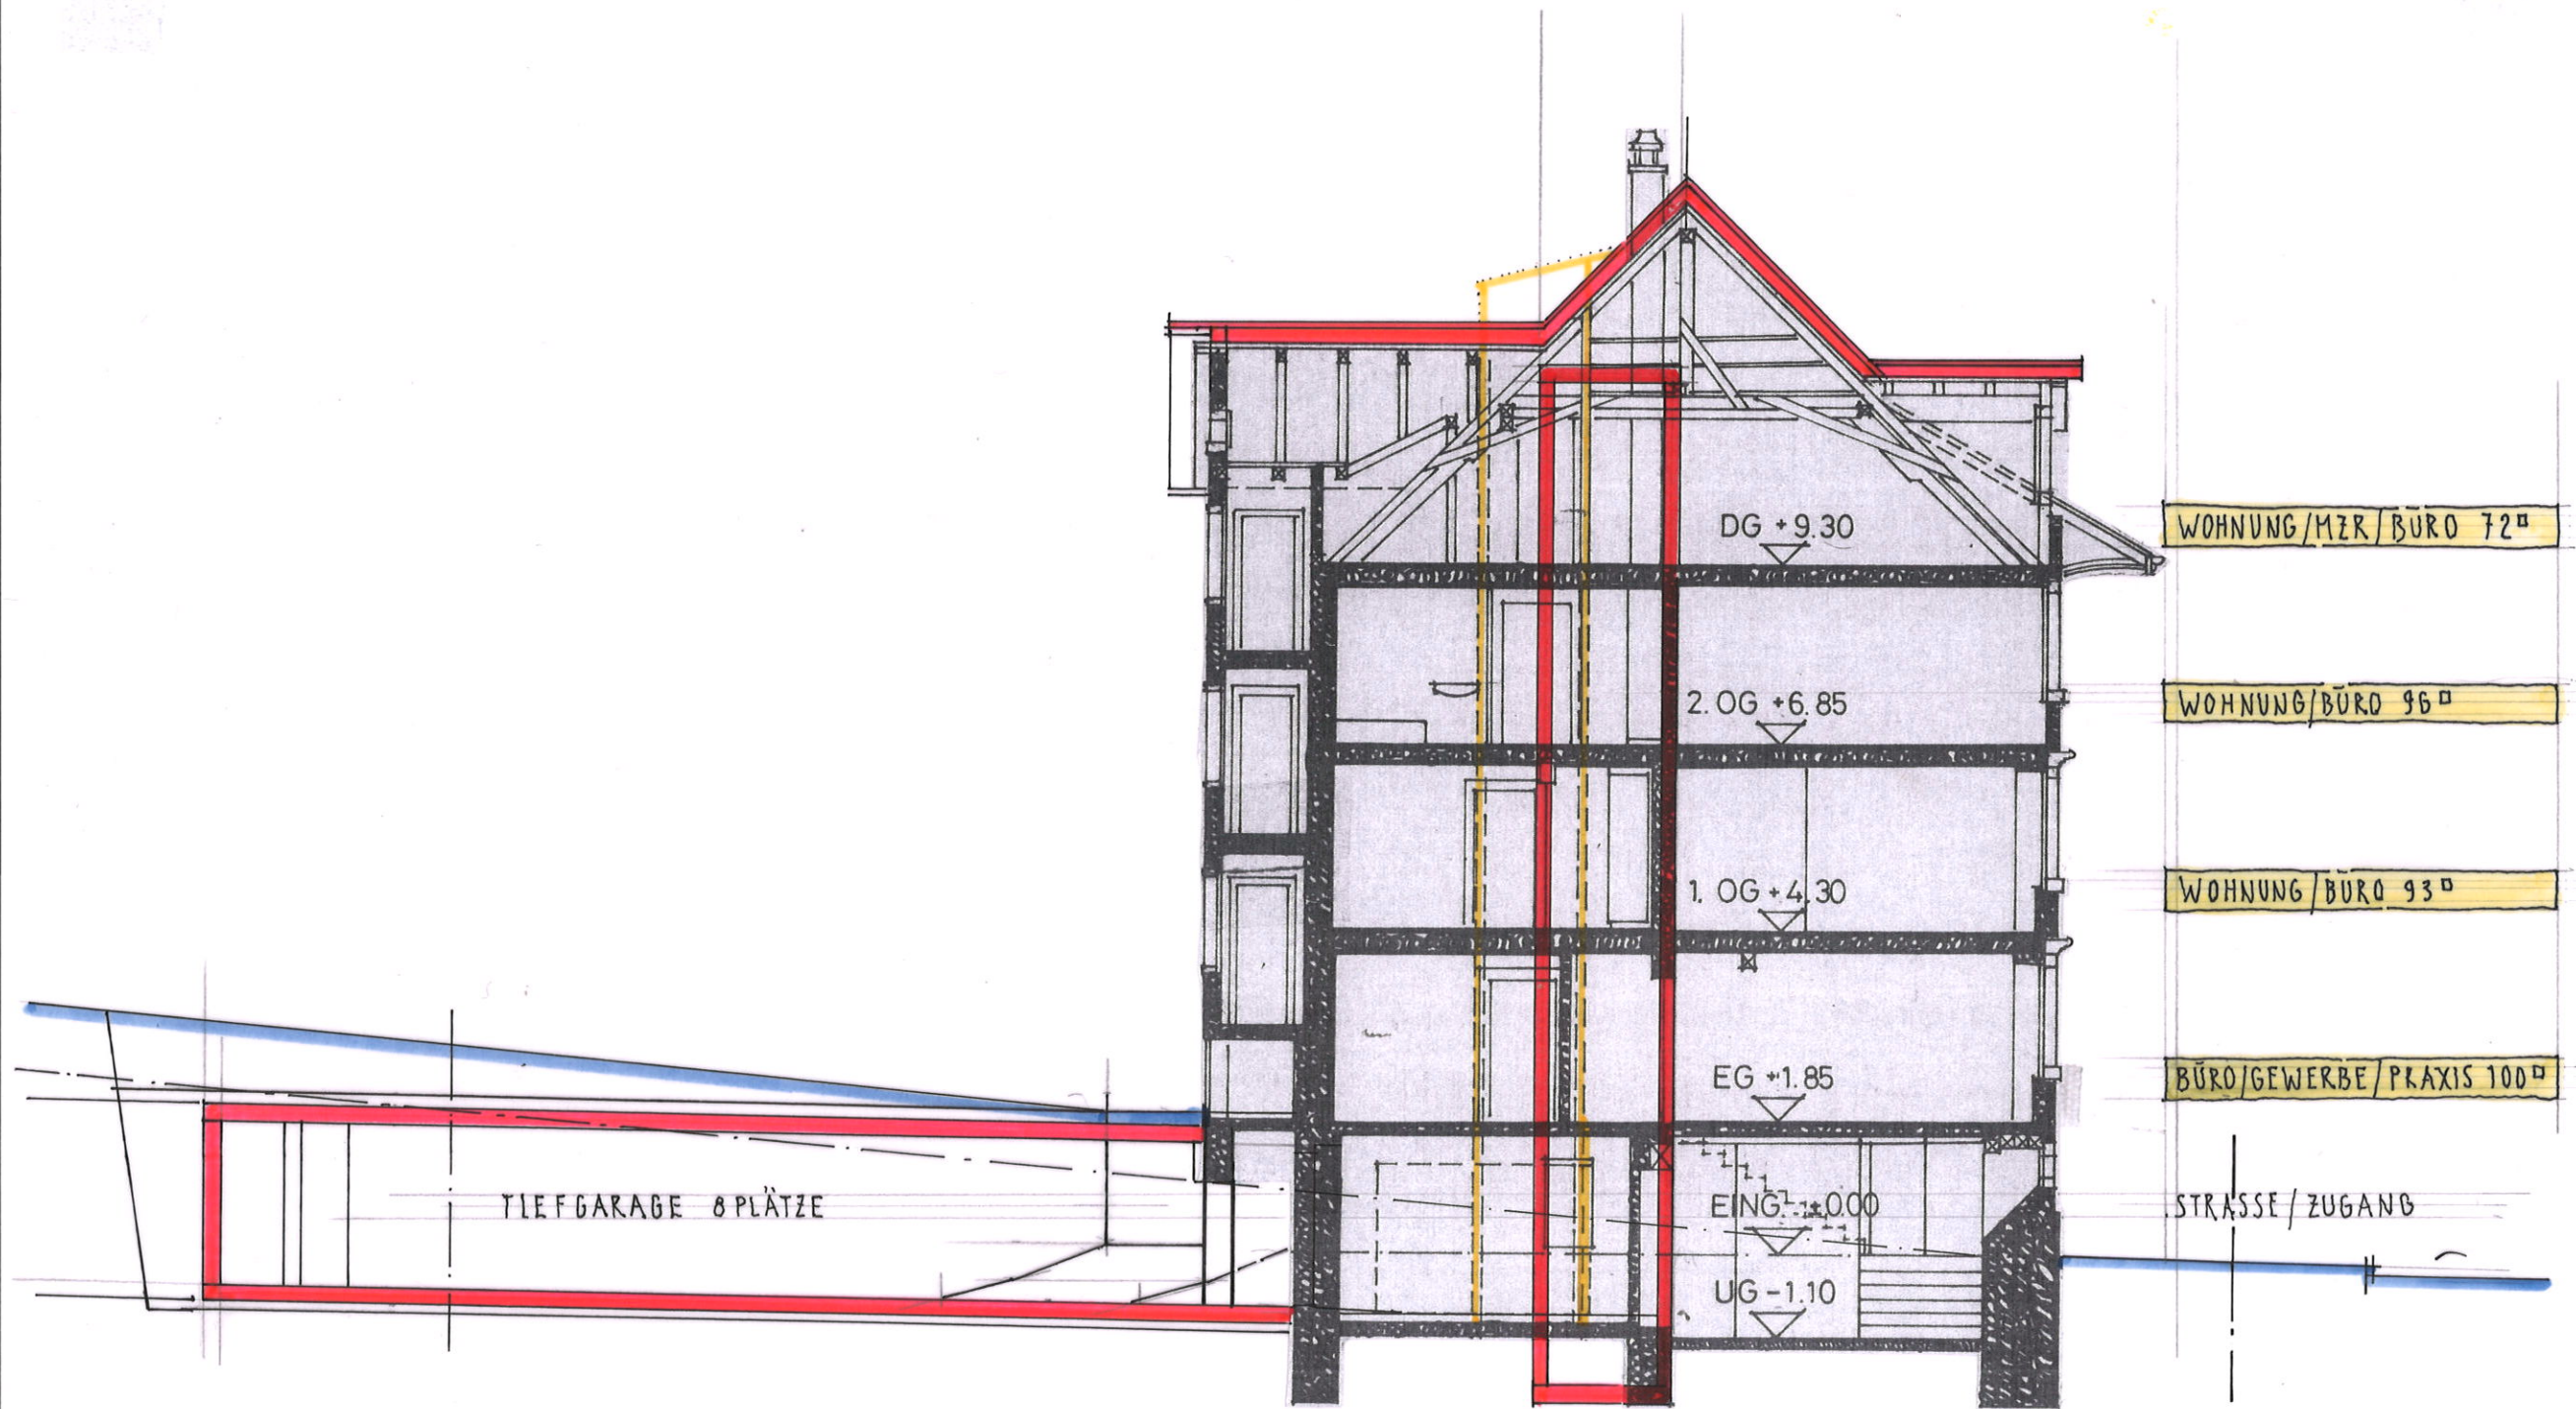

+/-0.00= 450 m.ü.M

Projekt Nr.	Plan Nr.	Plantitel	Bauvorhaben	Auftraggeber	Masstab	Plangrösse	gezeichnet	Datum	Index
487	VP 007	NUTZUNGSSTUDIE UMBAU / PROJEKTENTWICKLUNG KRAMERHAUS SCHEMASCHNITT	UM- UND AUSBAU EHEM. PFARRHAUS KRAMER HAUPTSTRASSE 24 8536 HÜTTWILEN	POLITISCHE GEMEINDE HÜTTWILEN KANZLEIWEG 4 8536 HÜTTWILEN	1 : 100	A3	gmü	05.02.23	A