



PROJEKT NR. 170.1.001

AUFHEBUNG GESTALTUNGSPLAN PARZELLE 552 STEINEGG

SITUATION 1:500

07. MAI 2025

ENTWURF

Öffentliche Auflage:

Vom Gemeinderat erlassen:


Die Gemeindepräsidentin

Der Gemeindegemeinschafter

Vom Departement für Bau und Umwelt genehmigt mit
Entscheid Nr.:

am:

Vom Gemeinderat in Kraft gesetzt per:

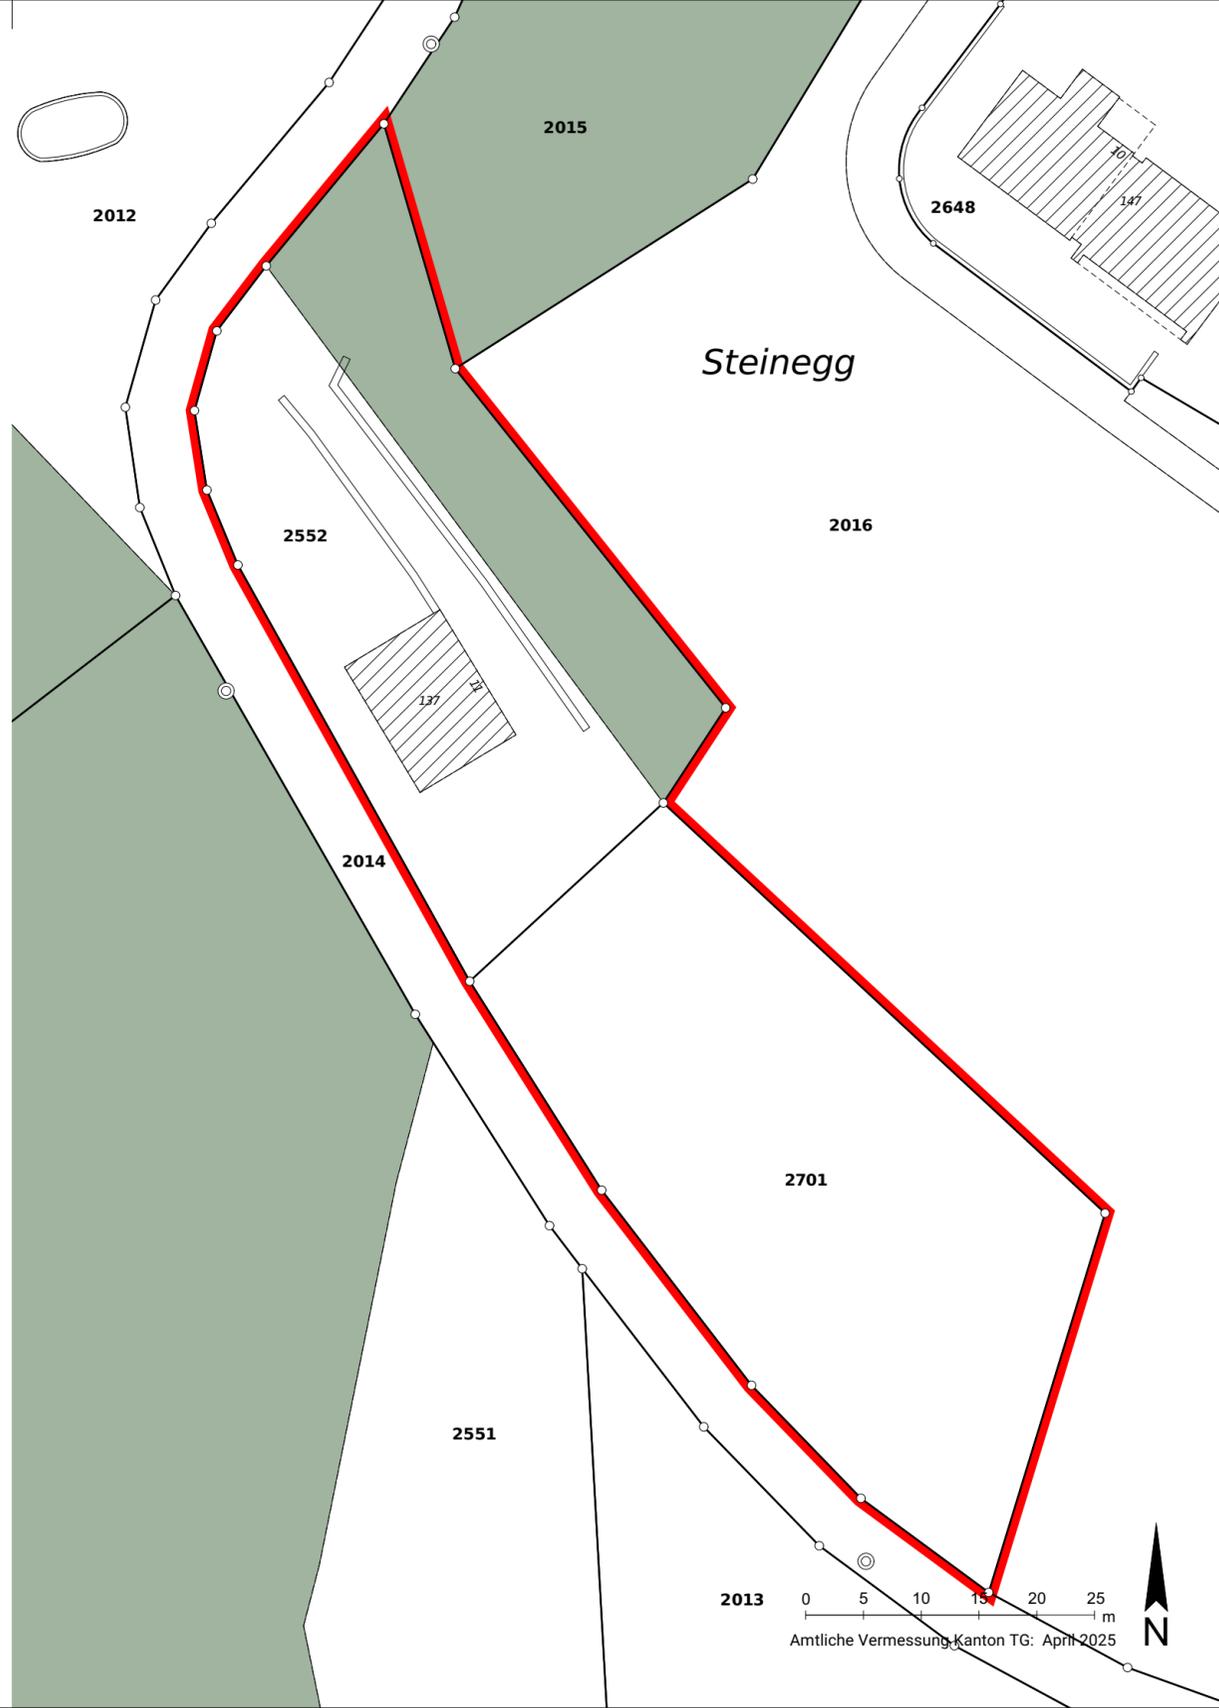

FESTLEGUNG

Geltungsbereich Aufhebung Gestaltungsplan "Parzelle 552 Steinegg"

HINWEISE

Baute

Wald



0 5 10 15 20 25 m
Amtliche Vermessung Kanton TG: April 2025

ERR AG FSU SIA | Teufener Strasse 19 | 9001 St.Gallen
+41 (0)71 227 62 62 | info@err.ch | www.err.ch

