



PROJEKT NR. 170.1.001

AUFHEBUNG QUARTIER- UND GESTALTUNGSPLAN ISEBÜEL

SITUATION 1:500

07. MAI 2025

ENTWURF

Öffentliche Auflage:


Vom Gemeinderat erlassen:
Die Gemeindepräsidentin

Der Gemeindeschreiber

Vom Departement für Bau und Umwelt genehmigt mit
Entscheid Nr.:

am:

Vom Gemeinderat in Kraft gesetzt per:

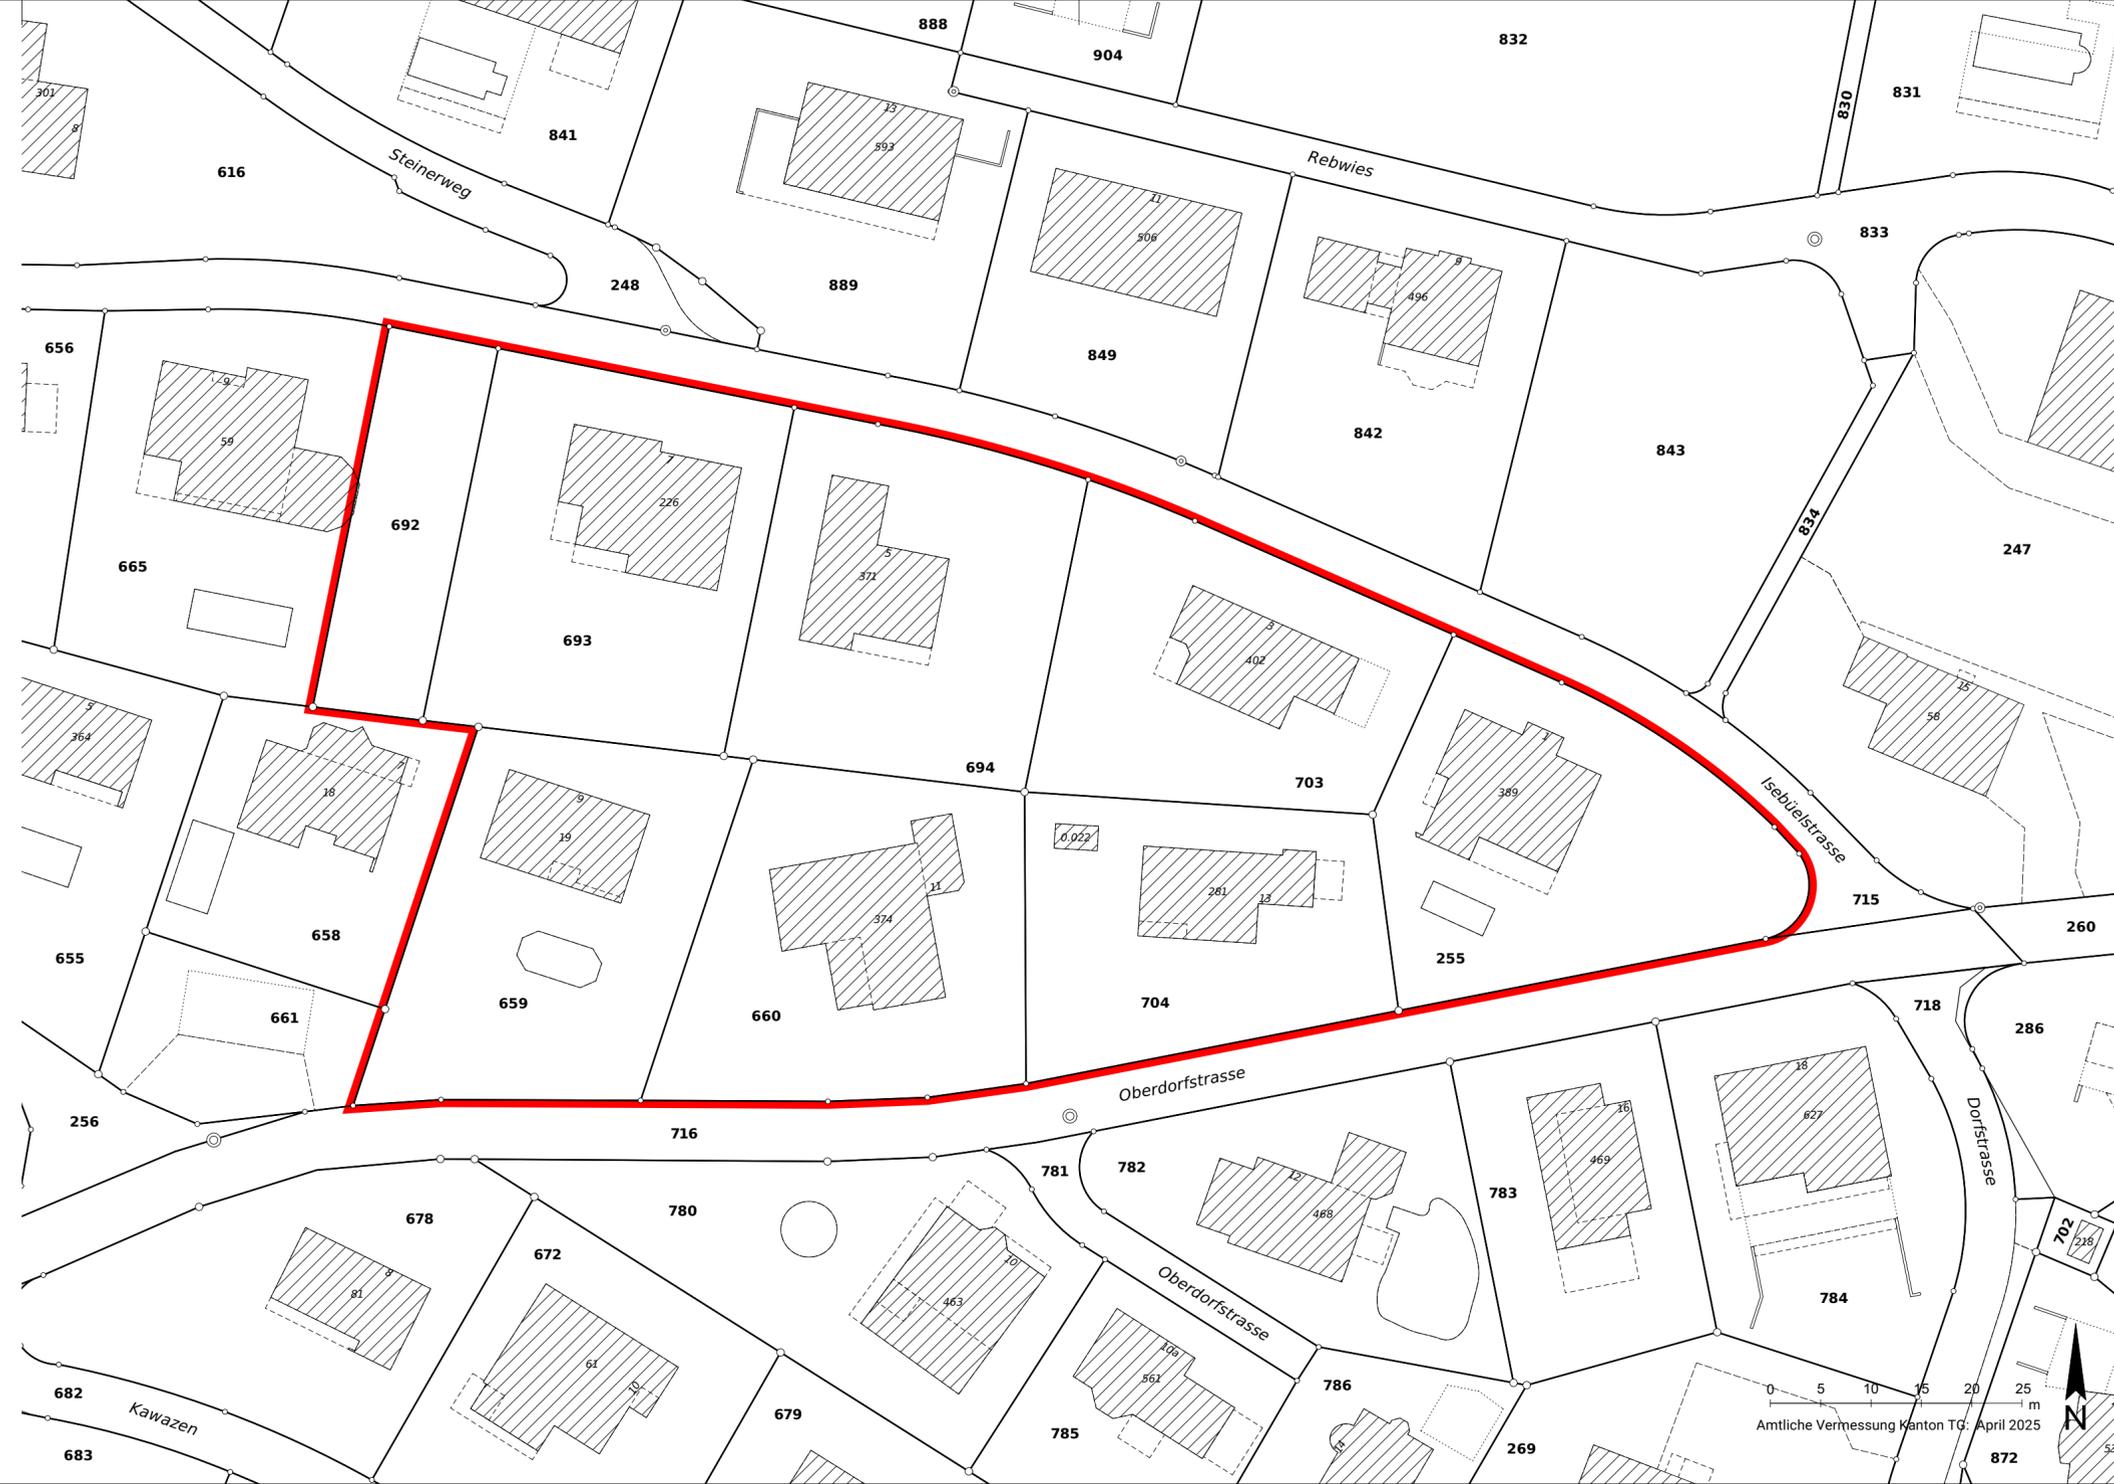

FESTLEGUNG

Geltungsbereich Aufhebung Quartier- und Gestaltungsplan "Isebüel"

HINWEIS

Baute

