



PROJEKT NR. 170.1.001

AUFHEBUNG BAULINIENPLAN ROSSWEID

SITUATION 1:500

07. MAI 2025

ENTWURF

Öffentliche Auflage:

Vom Gemeinderat erlassen:

Die Gemeindepräsidentin

Der Gemeindegemeinschafter

Vom Departement für Bau und Umwelt genehmigt mit


Entscheid Nr.:

am:

Vom Gemeinderat in Kraft gesetzt per:



EXEMPLAR ARP TG
KANTON THURGAU

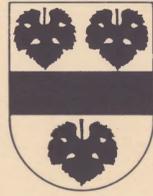

GEMEINDE HÜTTWILEN



OEREB03113

BAULINIEN "ROSSWEID"

Von der Ortskommission am 4. März 1986 beschlossen
 öffentliche Planaufgabe vom 14. März 1986 bis 12. April 1986
 An der Ortsgemeindeversammlung vom genehmigt
 Namens der Ortsgemeinde
 Der Ortsvorsteher: *[Signature]* Der Gemeindegemeinschafter: *[Signature]*

Vom Regierungsrat genehmigt gemäss Beschluss Nr. 914 vom 17.6.1986
 NUR AUF PARZ. NR. 214 GENEHMIGT!
 Der Staatsschreiber




SITUATION 1:500

PLAN NR. 1488-1

PROJEKTVERFASSER
 Ingenieurbüro
 Kuster & Hager
 Talackerstrasse 34
 8500 Frauenfeld Tel : 054 - 21 70 21

EXEMPLAR FÜR

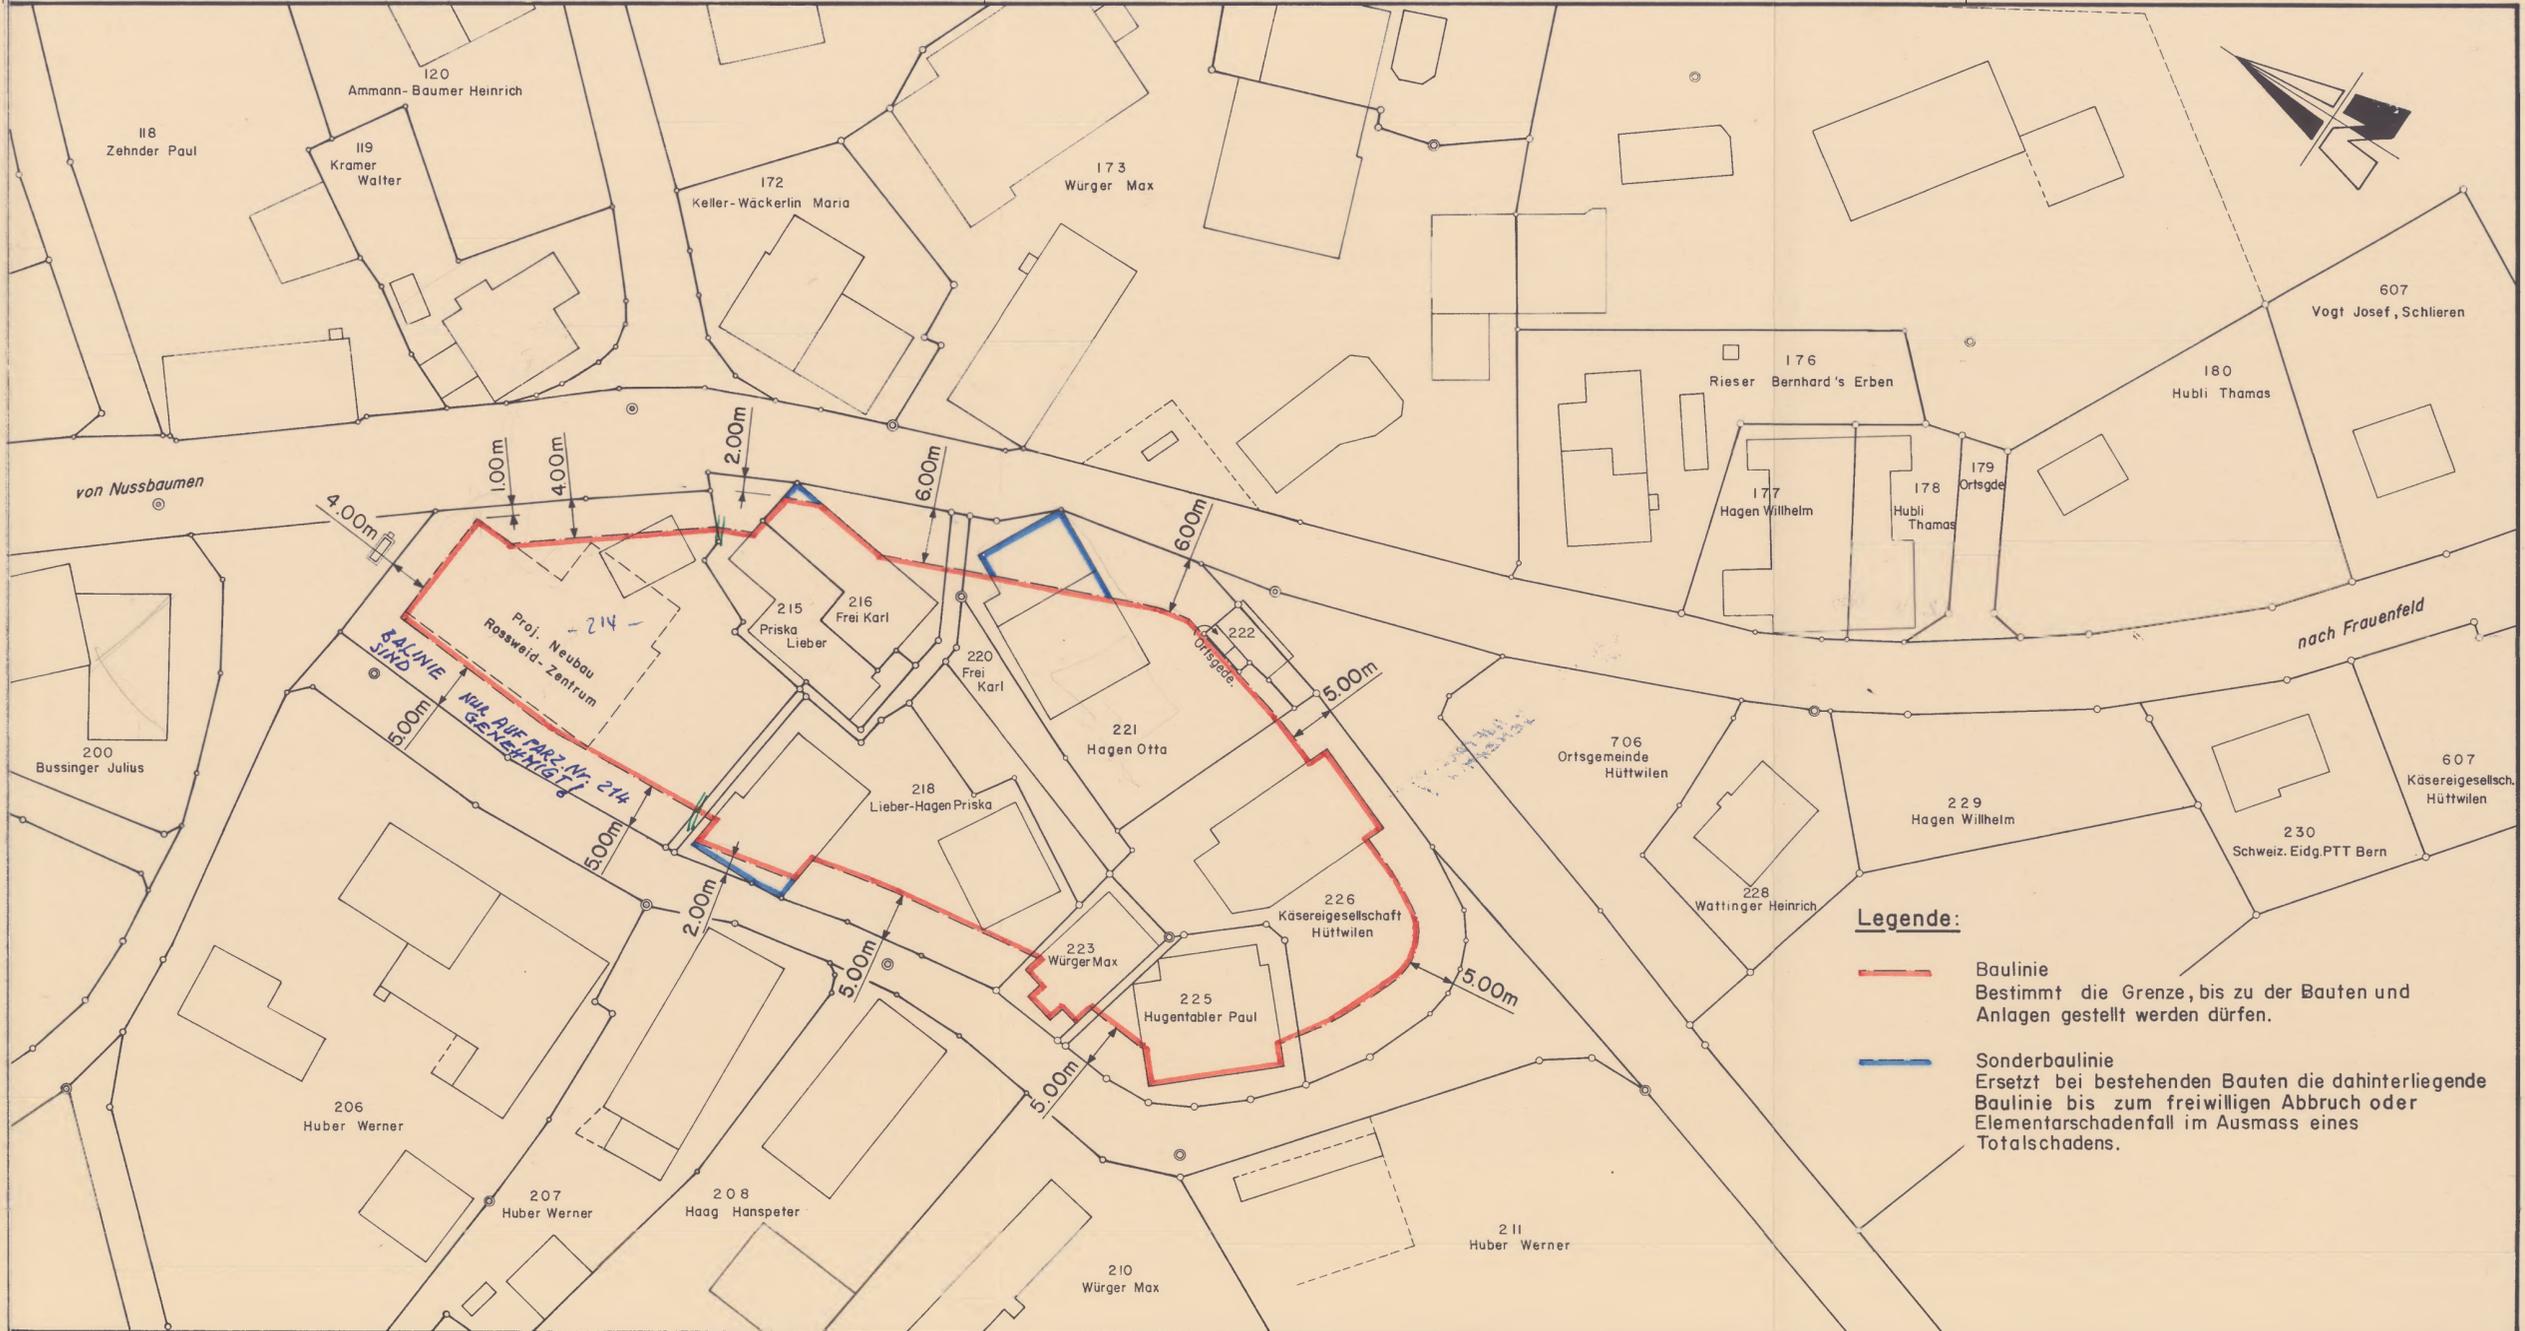

Legende:

— Baulinie
 Bestimmt die Grenze, bis zu der Bauten und Anlagen gestellt werden dürfen.

— Sonderbaulinie
 Ersetzt bei bestehenden Bauten die dahinterliegende Baulinie bis zum freiwilligen Abbruch oder Elementarschadenfall im Ausmass eines Totalschadens.