

2

Fröhlich Wasserbau AG Allmendweg 31 CH-8500 Frauenfeld Telefon 052 721 52 10

Hüttwilen TG

Festlegung Gewässerrauminien Hüttwilen

Heldbach West 1:1'000

Auflageprojekt

Plan Nr. : 23.115.00.16

Format: A3

Erstellt: 22.10.2026 / YK

Rev. :

Kanton Thurgau

Politische Gemeinde Hüttwilen

Gewässerraumlinienplan

Heldbach West

Situation 1:1'000

Abschnitt Festlegung:

07.13.14.01V2_02

Öffentliche Auflage vom bis am

Vom Gemeinderat beschlossen am

Die Gemeindepräsidentin

Der Gemeindeschreiber

.....


Sabina Peter Köstli

.....

Daniel Meier

Vom Departement für Bau und Umwelt genehmigt mit Entscheid Nr. vom

Vom Gemeinderat in Kraft gesetzt per

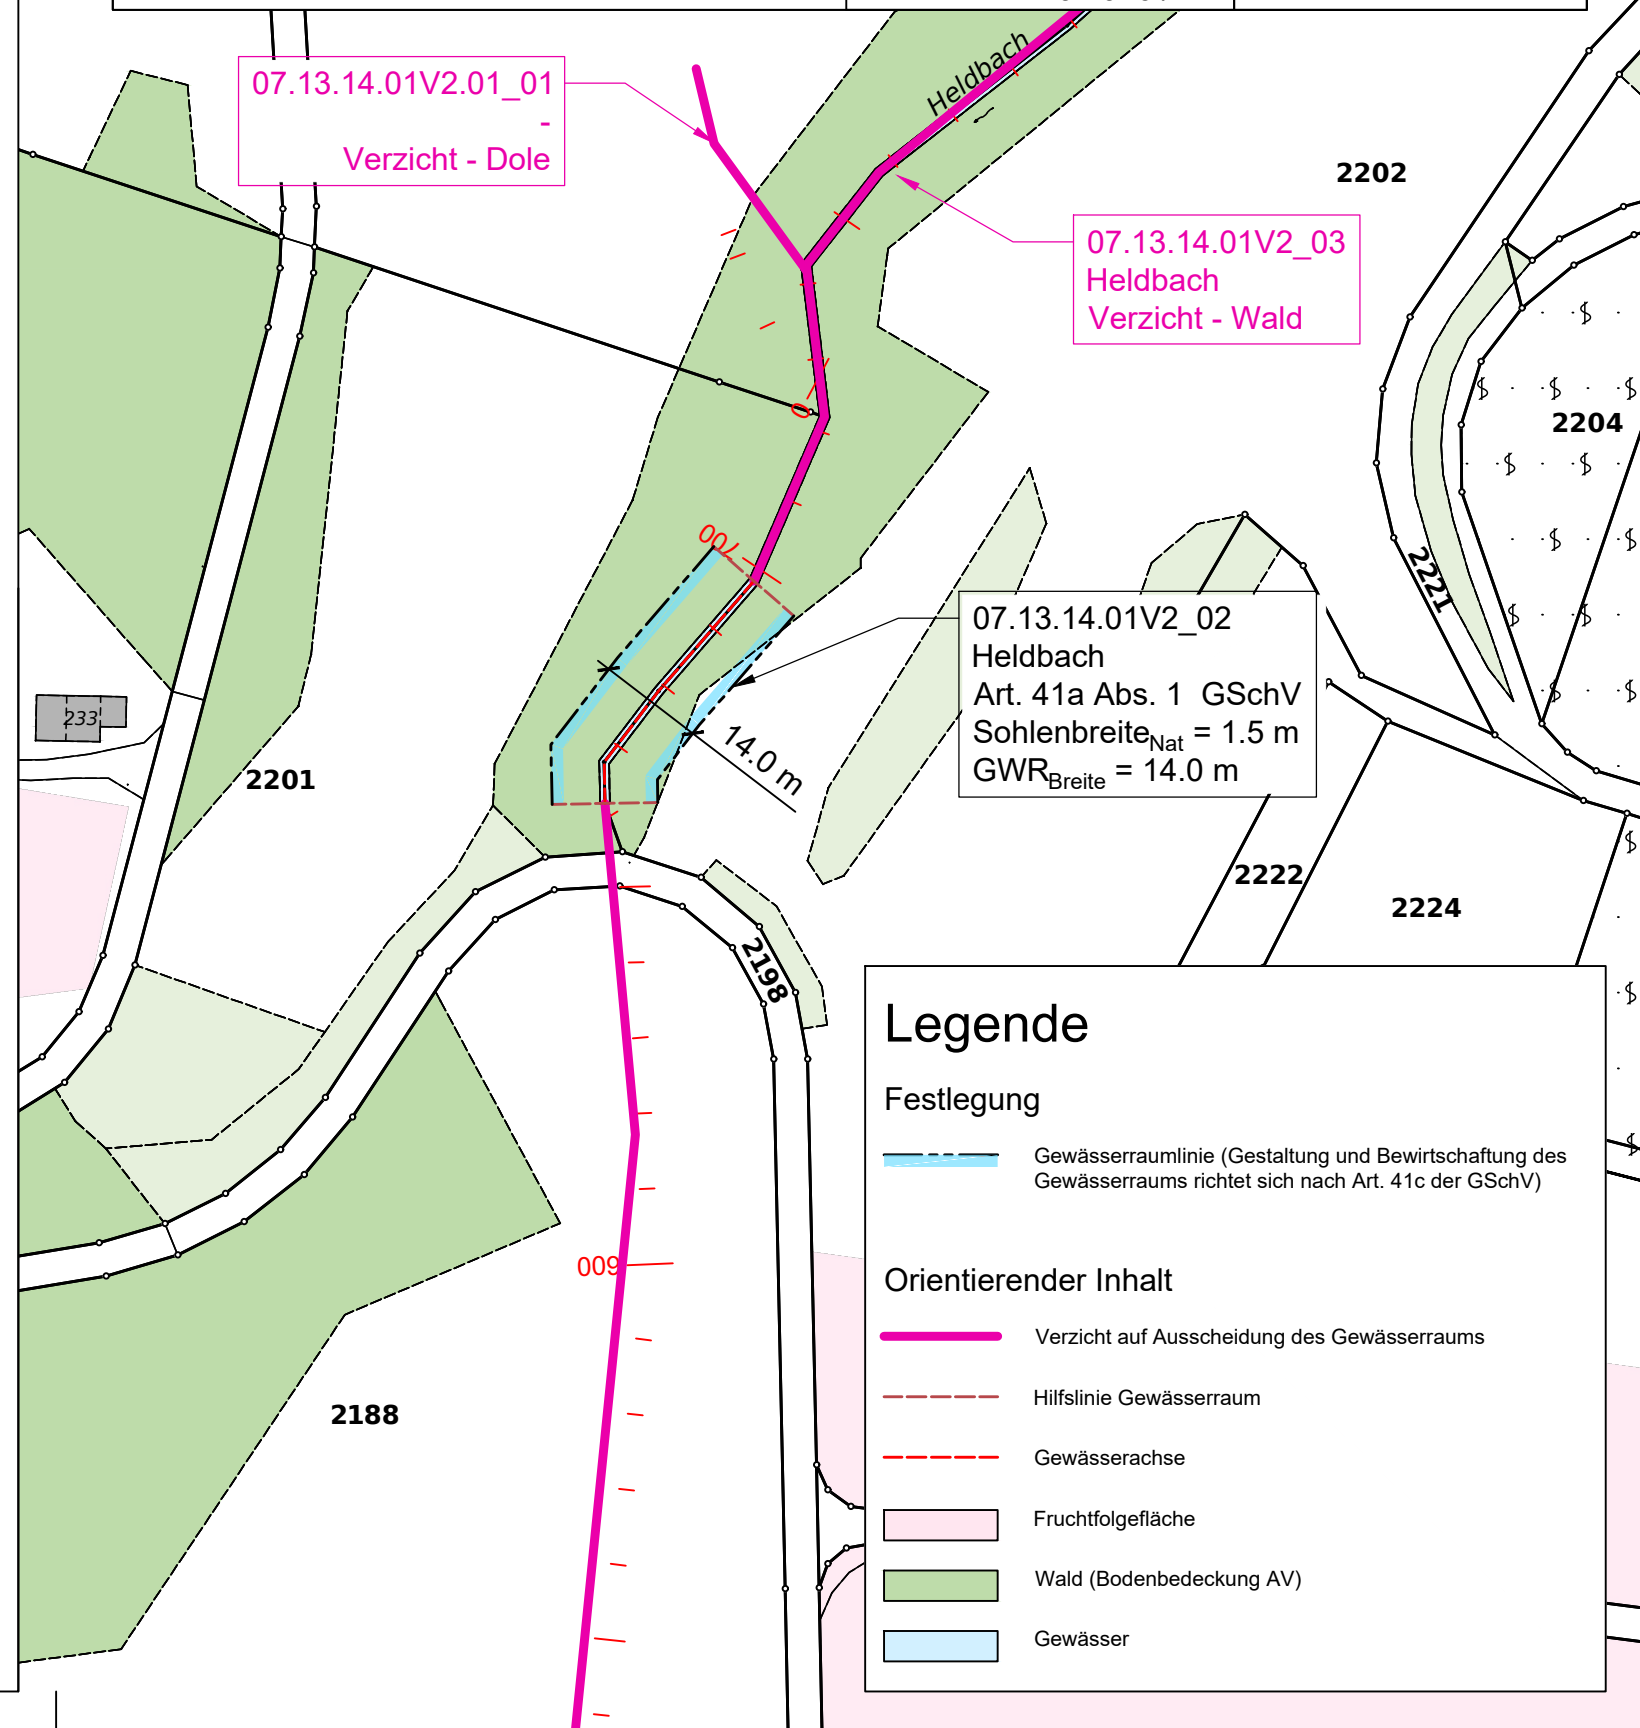

Legende

Festlegung

Gewässerraumlinie (Gestaltung und Bewirtschaftung des Gewässerraums richtet sich nach Art. 41c der GSchV)

Orientierender Inhalt

Verzicht auf Ausscheidung des Gewässerraums

Hilfslinie Gewässerraum

Gewässerachse

Fruchtfolgefläche

Wald (Bodenbedeckung AV)

Gewässer