


HÜTTWILEN
KANTONSSTRASSE
FRAUENFELD - HÜTTWILEN
Sofortmassnahmen Hauptstrasse

BAUPROJEKT 2026

Situation 1:500
2. Teil

Strassen Nr.	RBBS	Baustellen Nr.
H465	BP84 ÷ BP74	4821-112
PROJEKTVERFASSER :		
bhateam ingenieure und planer bhateam ingenieure ag Breitenstrasse 16 8501 Frauenfeld Tel. +41 52 724 03 00 info@bhateam.ch www.bhateam.ch		
GENEHMIGUNG :		
Kantonales Tiefbauamt		
Der Kantonsingenieur:		

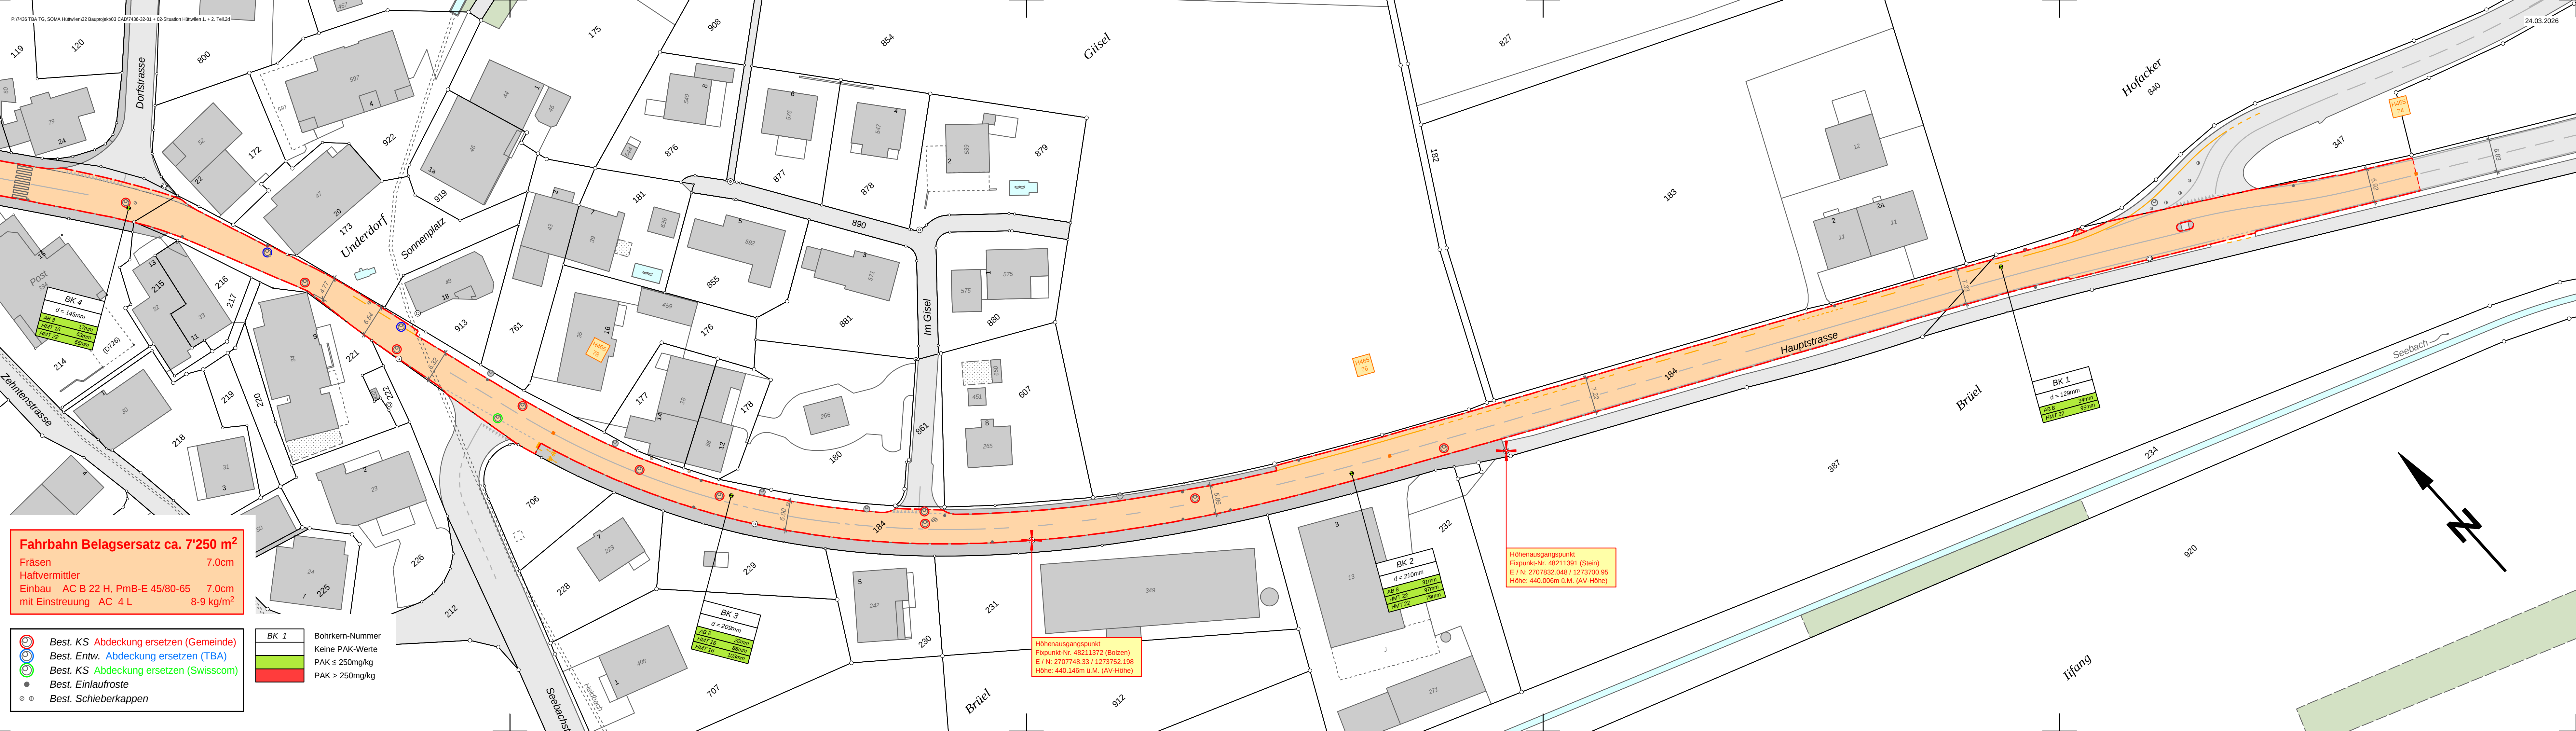

Fahrbahn Belagersatz ca. 7'250 m²
Fräsen 7.0cm
Haftvermittler
Einbau AC B 22 H, Pmb-E 45/80-65 7.0cm
mit Einstreuung AC 4 L 8-9 kg/m²

- Best. KS Abdeckung ersetzen (Gemeinde)
- Best. Entw. Abdeckung ersetzen (TBA)
- Best. KS Abdeckung ersetzen (Swisscom)
- Best. Einlaufroste
- Best. Schieberkappen

BK 1 Bohrkern-Nummer
Keine PAK-Werte
PAK ≤ 250mg/kg
PAK > 250mg/kg

BK 2
d = 210mm
AB 8 31mm
PMT 22 97mm
PMT 22 75mm

BK 1
d = 129mm
AB 8 34mm
PMT 22 95mm

BK 3
d = 209mm
AB 8 20mm
PMT 16 50mm
PMT 16 103mm

Höhenausgangspunkt
Fixpunkt-Nr. 48211391 (Stein)
E / N: 2707832.048 / 1273700.95
Höhe: 440.006m ü.M. (AV-Höhe)

Höhenausgangspunkt
Fixpunkt-Nr. 48211372 (Bolzen)
E / N: 2707748.33 / 1273752.198
Höhe: 440.146m ü.M. (AV-Höhe)