


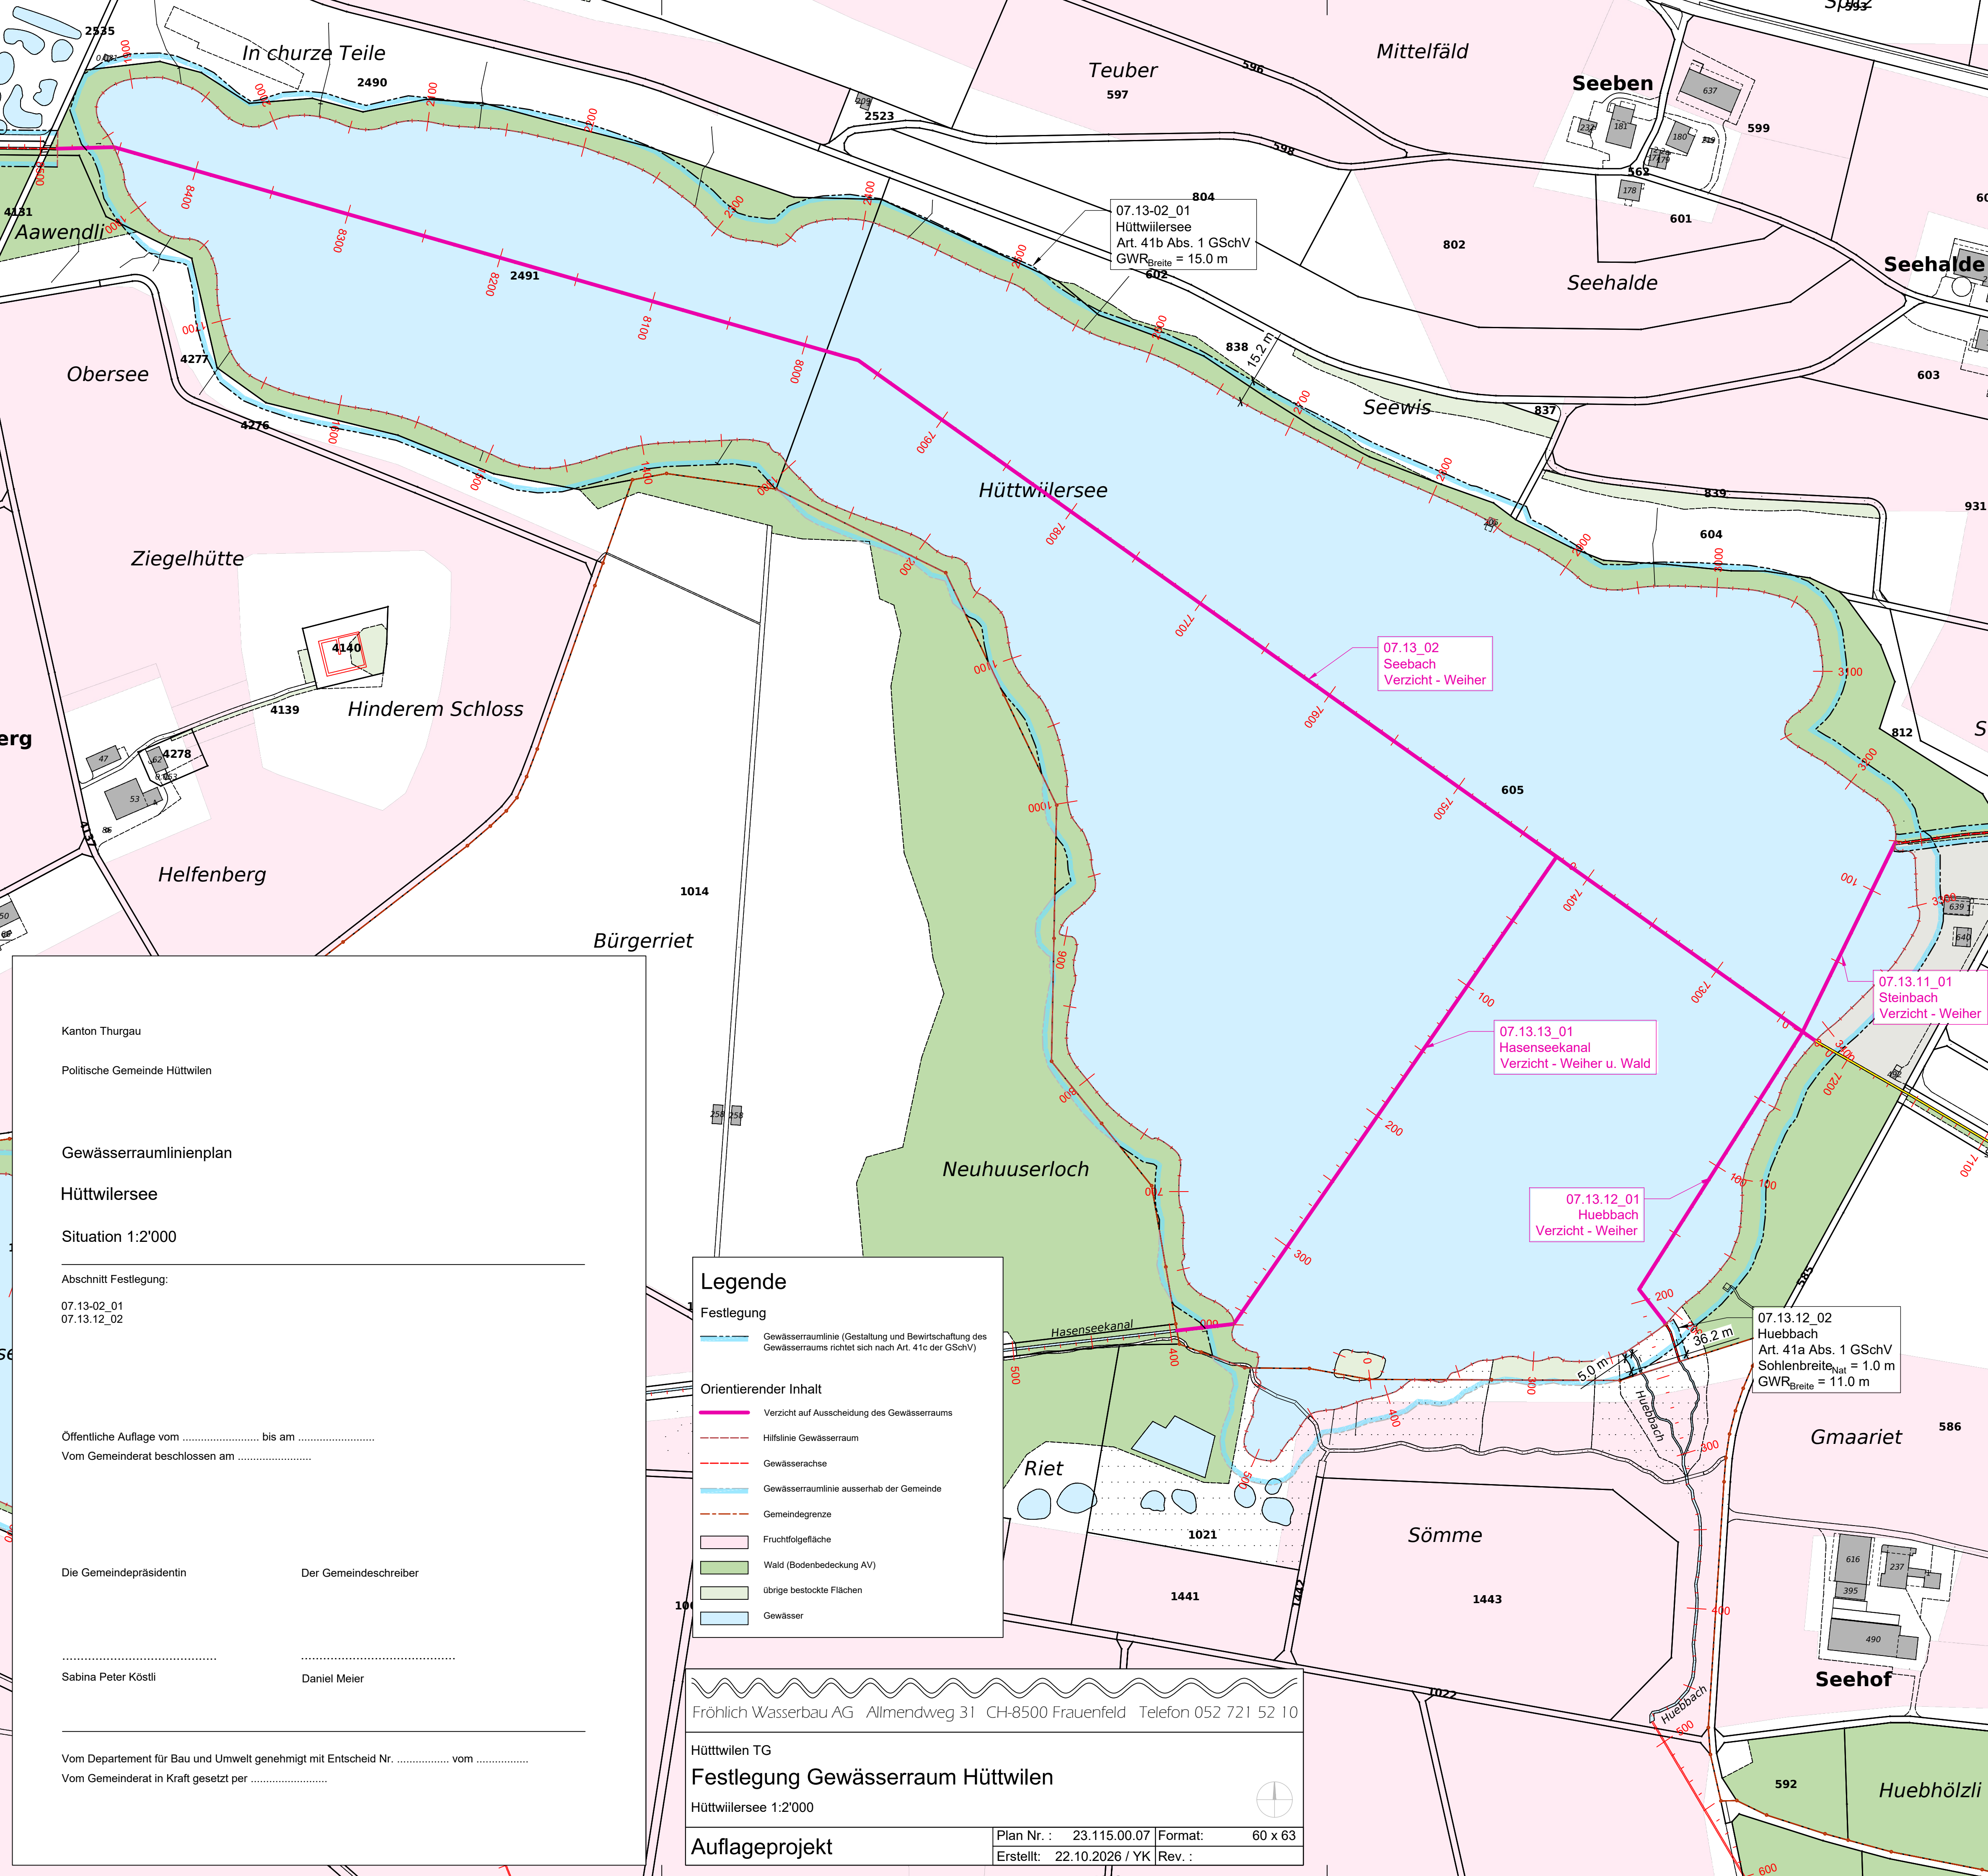

Kanton Thurgau

Politische Gemeinde Hüttwilen

Gewässerraumlinienplan

Hüttwilersee

Situation 1:2'000

Abschnitt Festlegung:

07.13-02_01
07.13.12_02

Öffentliche Auflage vom bis am

Vom Gemeinderat beschlossen am

Die Gemeindepräsidentin

Der Gemeindeschreiber

Sabina Peter Köstli

Daniel Meier

Vom Departement für Bau und Umwelt genehmigt mit Entscheid Nr. vom

Vom Gemeinderat in Kraft gesetzt per

Legende

Festlegung

Gewässerraumlinie (Gestaltung und Bewirtschaftung des Gewässerraums richtet sich nach Art. 41c der GSchV)

Orientierender Inhalt

Verzicht auf Ausscheidung des Gewässerraums

Hilfslinie Gewässerraum

Gewässerachse

Gewässerraumlinie ausserhalb der Gemeinde

Gemeindegrenze

Fruchtfolgefläche

Wald (Bodenbedeckung AV)

übrige bestockte Flächen

Gewässer

Fröhlich Wasserbau AG Allmendweg 31 CH-8500 Frauenfeld Telefon 052 721 52 10

Hüttwilen TG

Festlegung Gewässerraum Hüttwilen

Hüttwilersee 1:2'000

Auflageprojekt

Plan Nr. : 23.115.00.07

Format: 60 x 63

Erstellt: 22.10.2026 / YK

Rev. :