

Kanton Thurgau

Politische Gemeinde Hüttwilen

Gewässerraumlینienplan

Furtbach West

Situation 1:1'000

Abschnitt Festlegung:

07.13.14_02
07.13.14_03
07.13.14_05

Öffentliche Auflage vom bis am
Vom Gemeinderat beschlossen am

Die Gemeindepräsidentin

Sabina Peter Köstli

Vom Departement für Bau und Umwelt genehmigt mit Entscheid Nr. vom
Vom Gemeinderat in Kraft gesetzt per

Der Gemeindeschreiber

Daniel Meier

Fröhlich Wasserbau AG Allmendweg 31 CH-8500 Frauenfeld Telefon 052 721 52 10

Hüttwilen TG

Festlegung Gewässerraum Hüttwilen

Furtbach West 1:1'000

Auflageprojekt

Plan Nr. : 23.115.00.13

Format: 30 x 147

Erstellt: 22.10.2026 / YK

Rev. :

Legende

Festlegung

Gewässerraumlіne (Gestaltung und Bewirtschaftung des Gewässerraums richtet sich nach Art. 41c der GSchV)

Orientierender Inhalt

Verzicht auf Ausscheidung des Gewässerraums

Hilfslіne Gewässerraum

Gewässerrachse


Fruchtfolgefläche

Bauzone

übrіge bestockte Flächen

Wald (Bodenbedeckung AV)

Gewässer

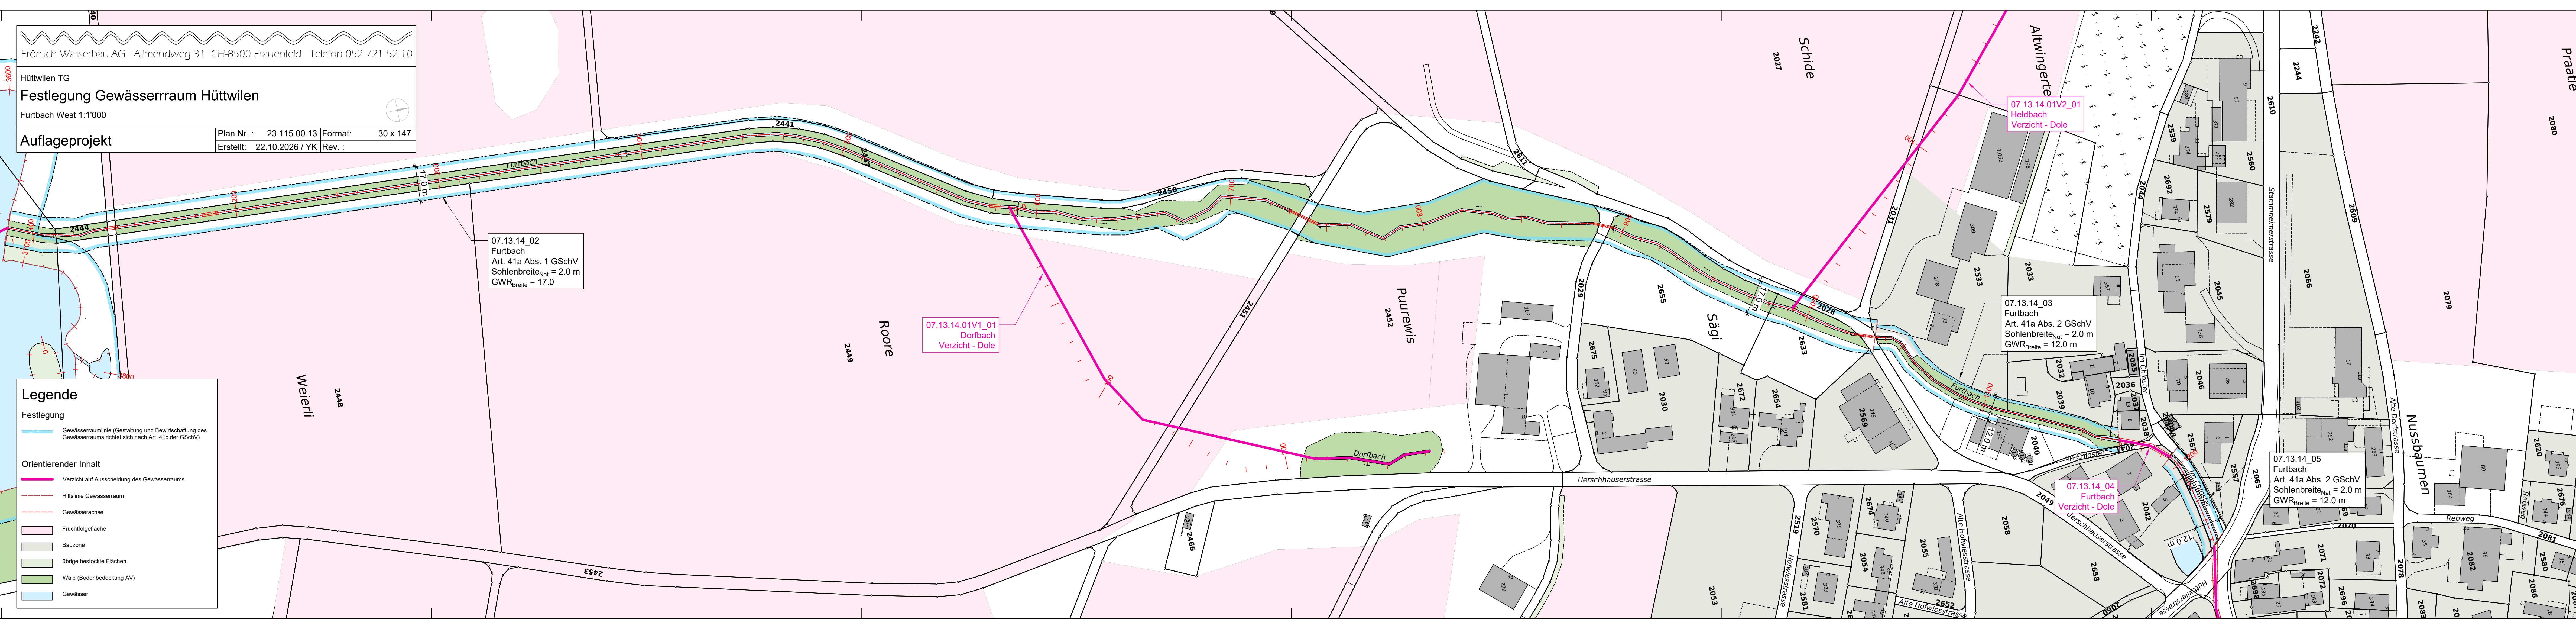

07.13.14_02
Furtbach
Art. 41a Abs. 1 GSchV
Sohlenbreite_{Nat} = 2.0 m
GWR_{Breite} = 17.0

07.13.14.01V1_01
Dorfbach
Verzicht - Dole

07.13.14.01V2_01
Heidbach
Verzicht - Dole

07.13.14_03
Furtbach
Art. 41a Abs. 2 GSchV
Sohlenbreite_{Nat} = 2.0 m
GWR_{Breite} = 12.0 m

07.13.14_05
Furtbach
Art. 41a Abs. 2 GSchV
Sohlenbreite_{Nat} = 2.0 m
GWR_{Breite} = 12.0 m

07.13.14_04
Furtbach
Verzicht - Dole