Fröhlich Wasserbau AG Allmendweg 31 CH-8500 Frauenfeld Telefon 052 721 52 10

Hüttwilen TG

Festlegung Gewässerrauminien Hüttwilen

Furtbach Staanegg 1:1'000

Auflageprojekt	Plan Nr. : 23.115.00.15	Format: 45 x 42
	Erstellt: 22.10.2026 / YK	Rev. :

Kanton Thurgau

Politische Gemeinde Hüttwilen

Gewässerraumlinienplan

Furtbach Staanegg

Situation 1:1'000

Abschnitt Festlegung:

07.13.14_11
07.13.14-01_01

Öffentliche Auflage vom ..... bis am .....
Vom Gemeinderat beschlossen am .....

Die Gemeindepräsidentin

Der Gemeindeschreiber

.....
Sabina Peter Köstli

.....
Daniel Meier

Vom Departement für Bau und Umwelt genehmigt mit Entscheid Nr. ..... vom .....
Vom Gemeinderat in Kraft gesetzt per .....

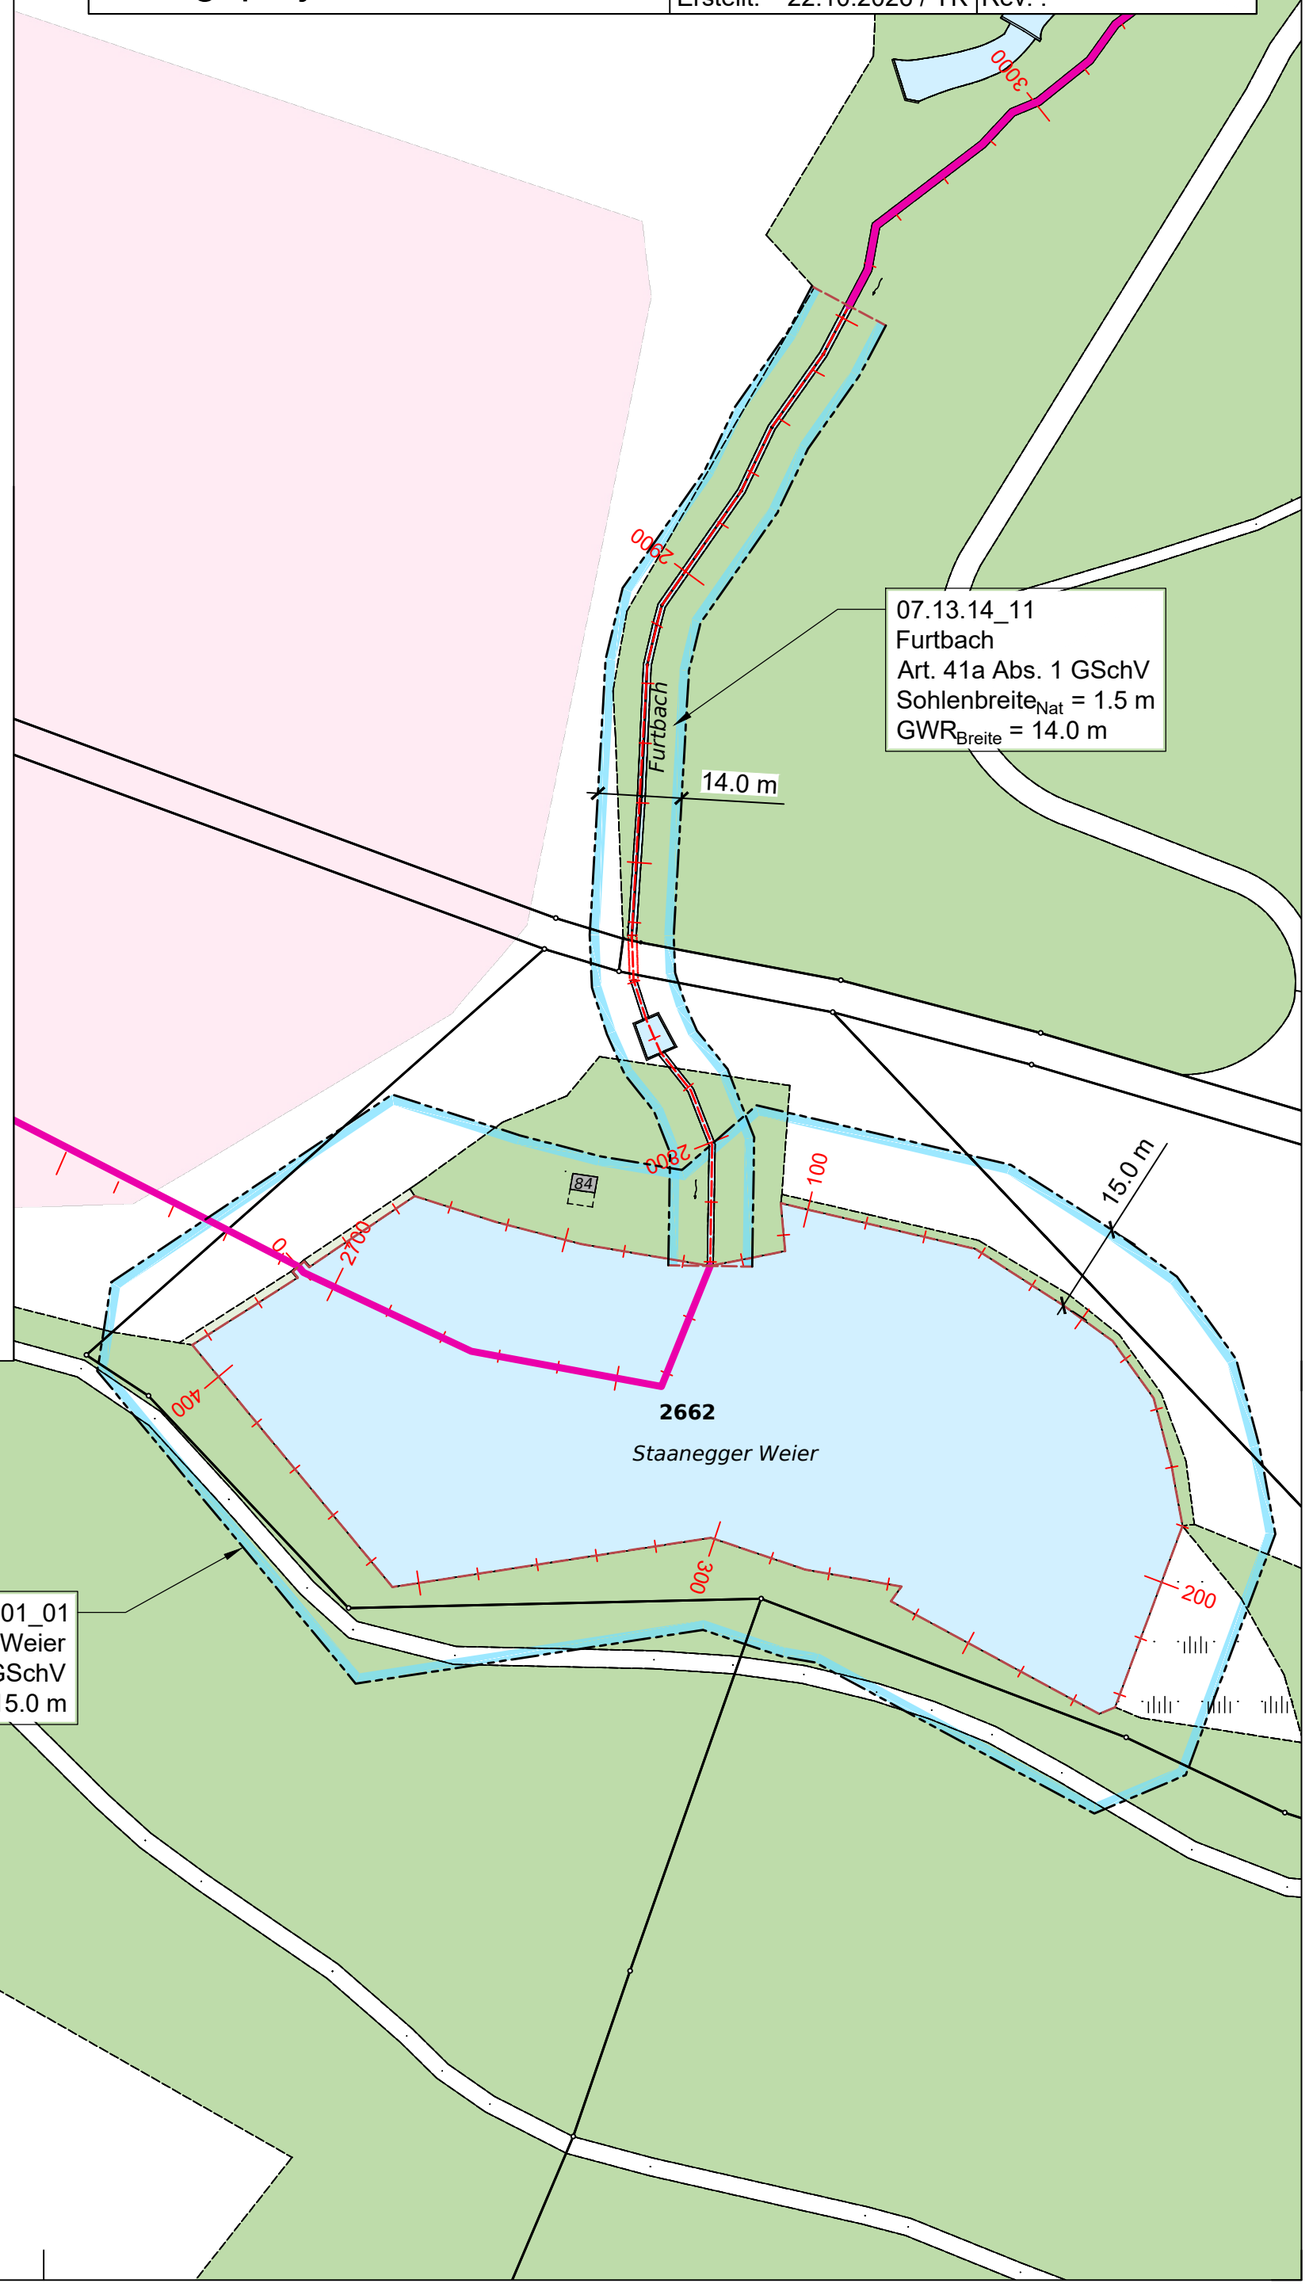

Legende

Festlegung

- Gewässerraumlinie (Gestaltung und Bewirtschaftung des Gewässerraums richtet sich nach Art. 41c der GSchV)

Orientierender Inhalt

- Verzicht auf Ausscheidung des Gewässerraums
- Hilfslinie Gewässerraum
- Gewässerachse
- Fruchtfolgefläche
- Wald (Bodenbedeckung AV)
- Gewässer