Kanton Thurgau

Politische Gemeinde Hüttwilen

Gewässerraumlinienplan

Geisslibach

Situation 1:1'000

Abschnitt Festlegung:

u304_02
u304_04

Öffentliche Auflage vom ..... bis am .....
Vom Gemeinderat beschlossen am .....

Die Gemeindepräsidentin — Der Gemeindeschreiber

..... — .....

Sabina Peter Köstli — Daniel Meier

Vom Departement für Bau und Umwelt genehmigt mit Entscheid Nr. ..... vom .....
Vom Gemeinderat in Kraft gesetzt per .....

Fröhlich Wasserbau AG Allmendweg 31 CH-8500 Frauenfeld Telefon 052 721 52 10

Hüttwilen TG

Festlegung Gewässerrauminien Hüttwilen

Geisslibach 1:1'000

Auflageprojekt

Plan Nr. :	23.115.00.18	Format:	30 x 84
Erstellt:	22.10.2026 / YK	Rev. :	

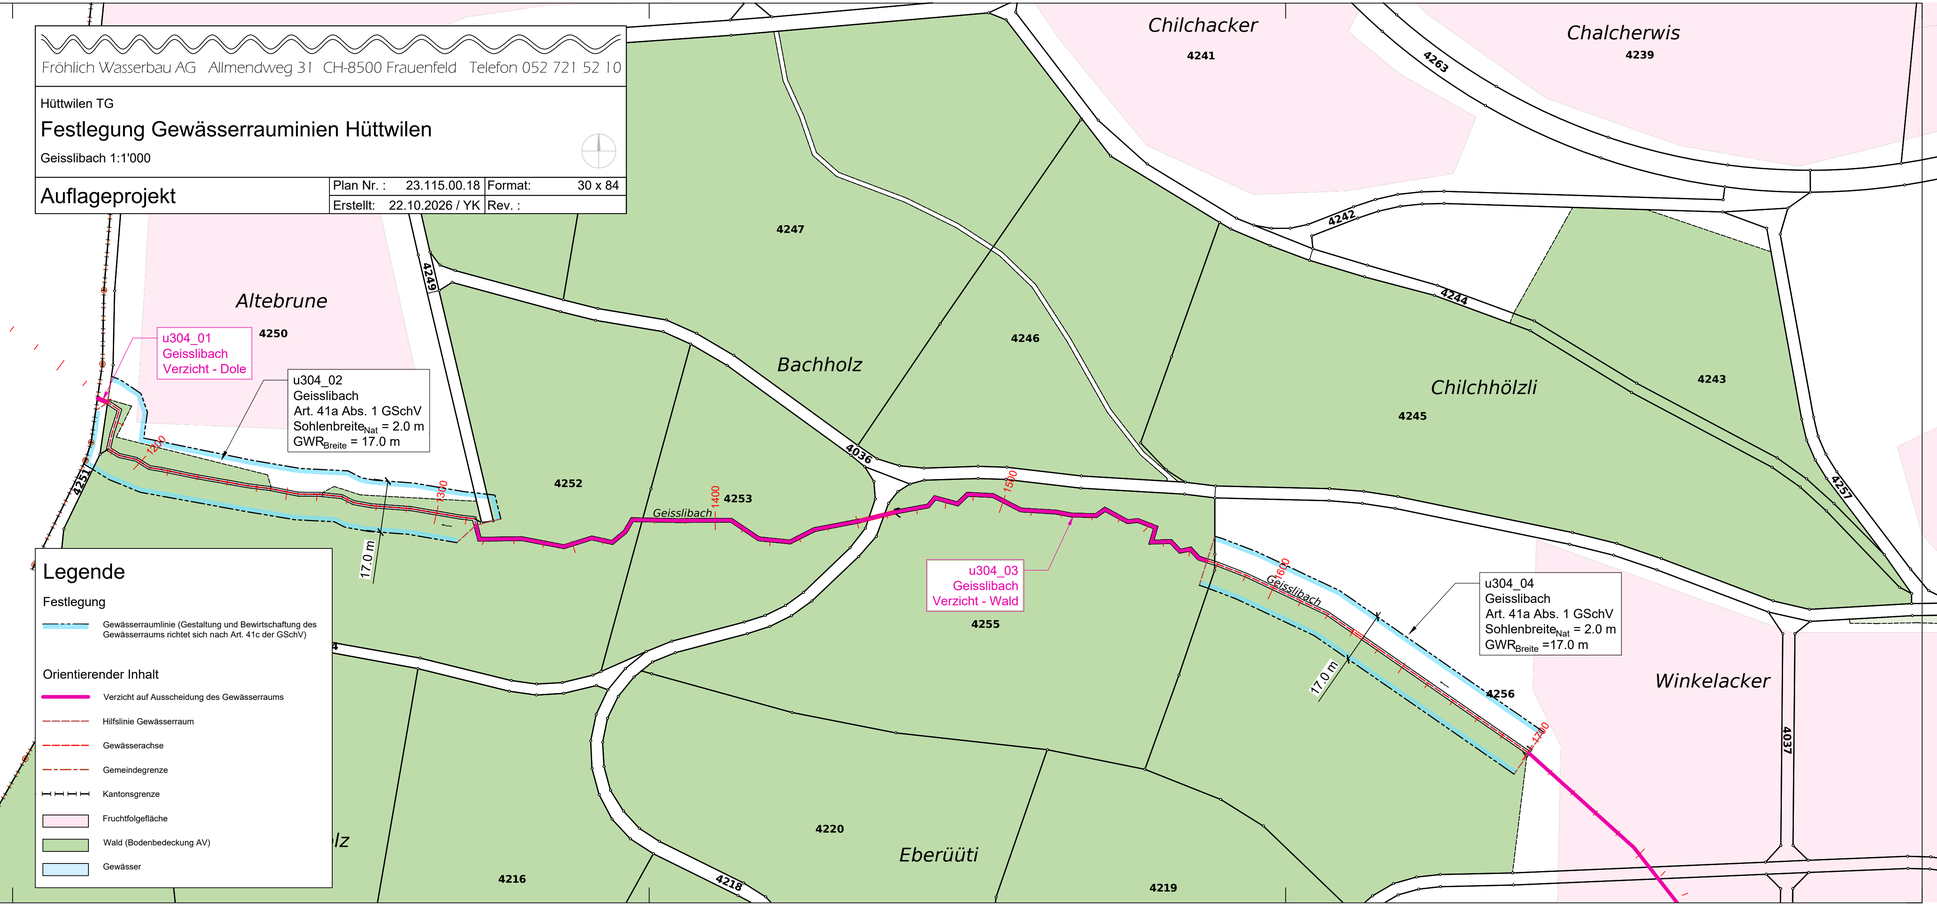

Legende

Festlegung

- Gewässerraumlinie (Gestaltung und Bewirtschaftung des Gewässerraums richtet sich nach Art. 41c der GSchV)

Orientierender Inhalt

- Verzicht auf Ausscheidung des Gewässerraums
- Hilfslinie Gewässerraum
- Gewässerachse
- Gemeindegrenze
- Kantonsgrenze
- Fruchtfolgefläche
- Wald (Bodenbedeckung AV)
- Gewässer