Kanton Thurgau

Politische Gemeinde Hüttwilen

Gewässerraumlinienplan

Bornhauser Bach

Situation 1:1'000

Abschnitt Festlegung:

01.13_02
01.13.10_01

Öffentliche Auflage vom ..... bis am .....
Vom Gemeinderat beschlossen am .....

Die Gemeindepräsidentin | Der Gemeindeschreiber

..... | .....

Sabina Peter Köstli | Daniel Meier

Vom Departement für Bau und Umwelt genehmigt mit Entscheid Nr. ..... vom .....
Vom Gemeinderat in Kraft gesetzt per .....

Fröhlich Wasserbau AG Allmendweg 31 CH-8500 Frauenfeld Telefon 052 721 52 10


Hüttwilen TG

Festlegung Gewässerrauminien Hüttwilen

Bronhauser Bach 1:1'000

Auflageprojekt

Plan Nr. : 23.115.00.19	Format: A3
Erstellt: 22.10.2026 / YK	Rev. :

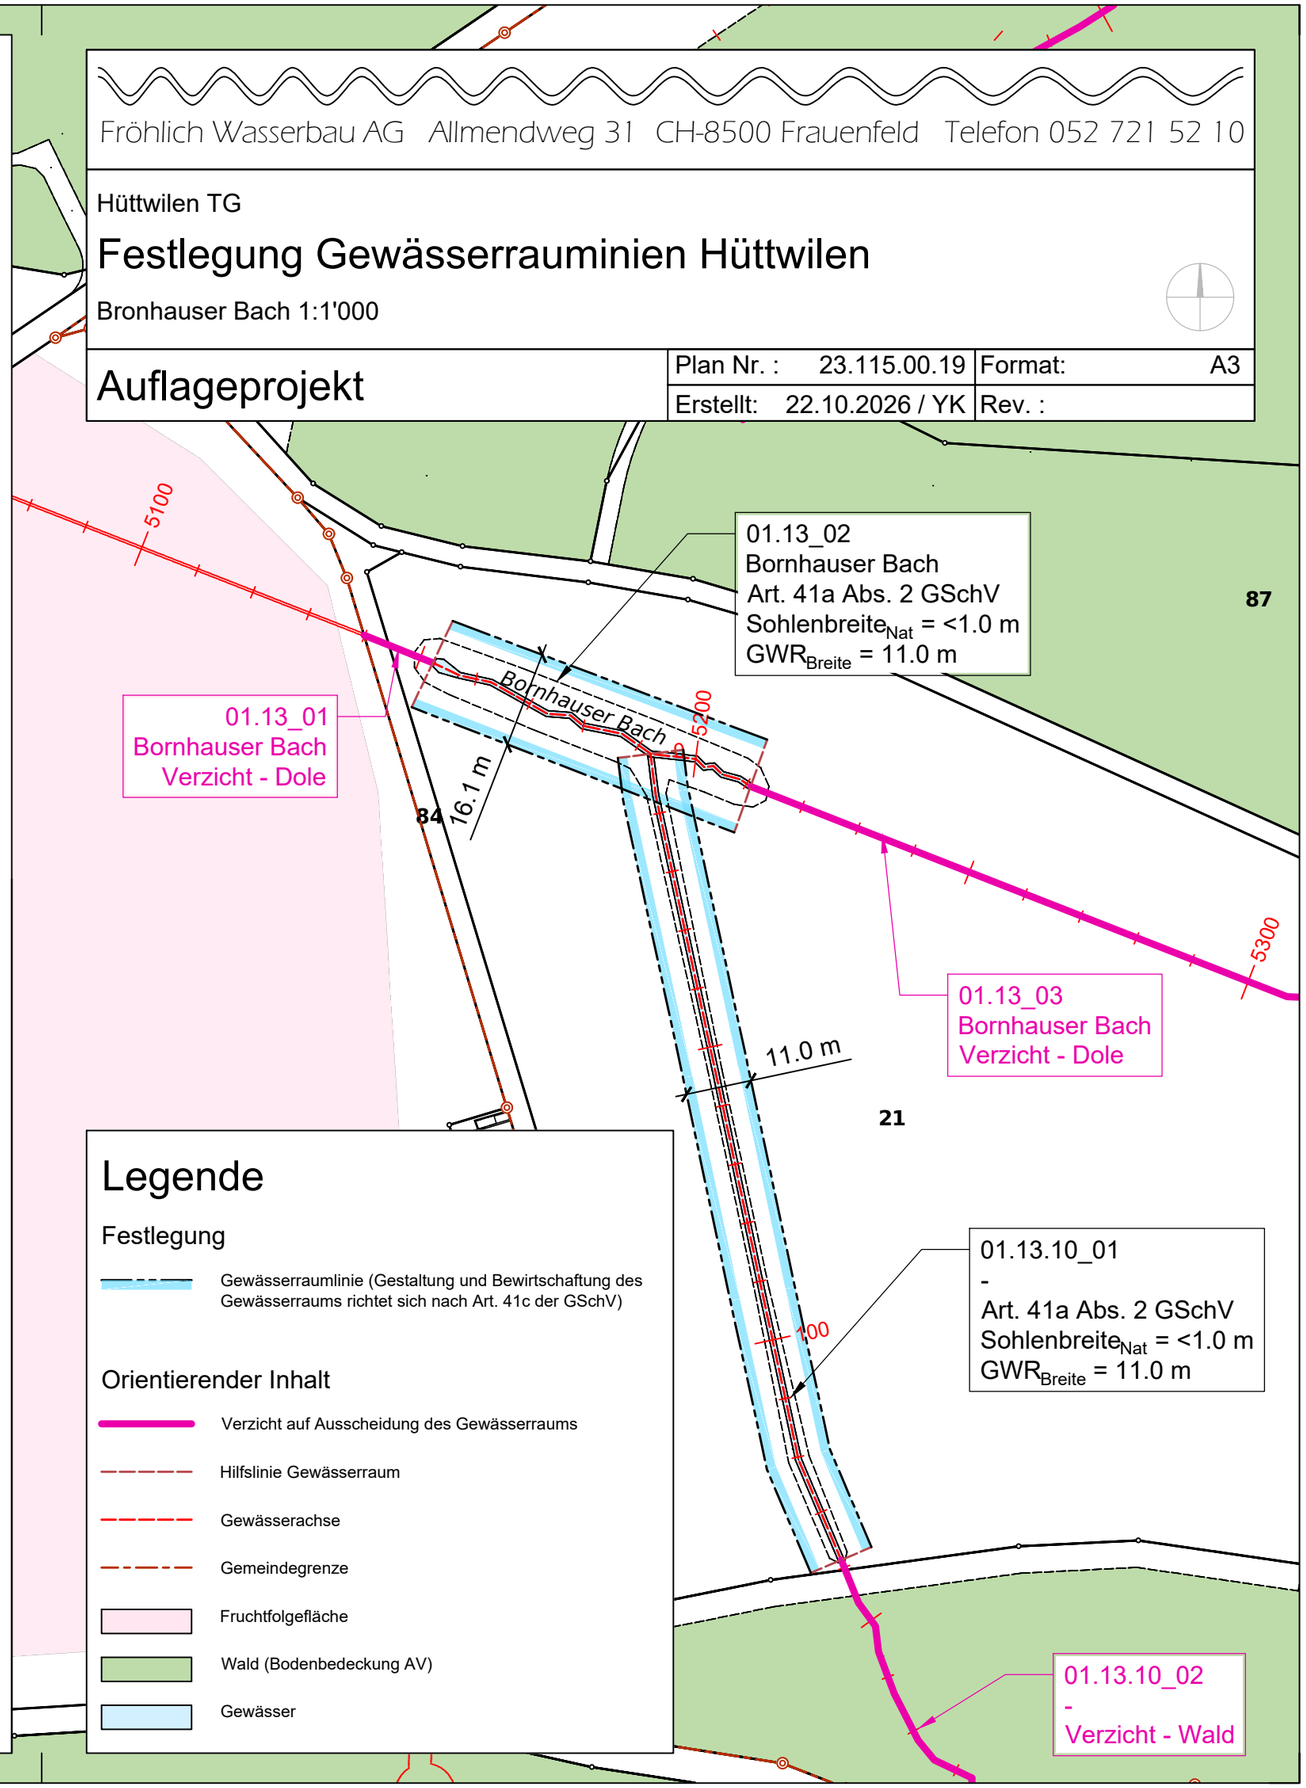

Legende

Festlegung

- Gewässerraumlinie (Gestaltung und Bewirtschaftung des Gewässerraums richtet sich nach Art. 41c der GSchV)

Orientierender Inhalt

- Verzicht auf Ausscheidung des Gewässerraums
- Hilfslinie Gewässerraum
- Gewässerachse
- Gemeindegrenze
- Fruchtfolgefläche
- Wald (Bodenbedeckung AV)
- Gewässer